


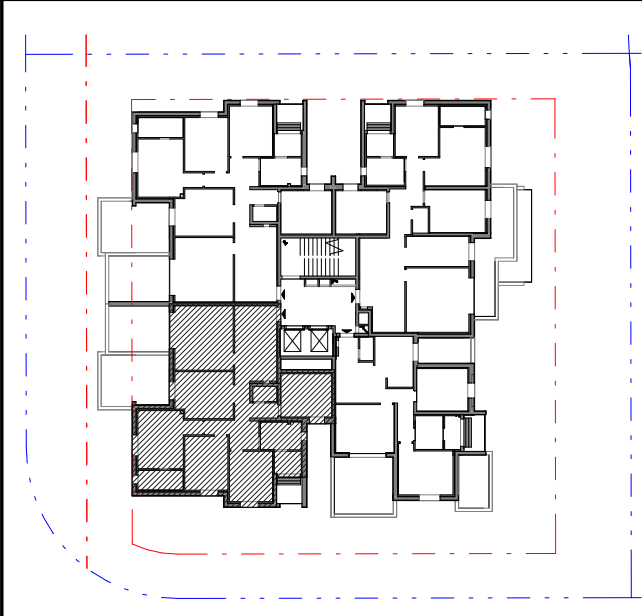

הדס קפיטל-אלעד
תכנית מכר

מכר-110-15
מגרש: 110
בניין: C
קומה: ד
דירה: 15
קנ"מ: 1/50
תאריך: 06/01/2025 12:43:23
שטח מכר דירה: 129.47 מ"ר
סה"כ שטח מרפסת שמש: 13.48 מ"ר
שטח מרפסת שמש מקורה: 4.11 מ"ר
שטח מרפסת שמש לא מקורה: 9.37 מ"ר



תאריך: _____

חתימת מוכר/ ת: _____

חתימת קונה: _____



חתימת קונה: _____

מקרא - הצעה למיקום עקרוני בלבד

	אבן משתלבת		שטח משותף מגורים
	מיקום מוצע לתליית כביסה		מרפסת שמש/ רחבה מרוצפת
	מיקום מוצע לכיריים		מונבלוק/אסלה סמויה בהתאם להחלטת היזם
	מיקום מוצע למקרר		כניסה לדירה
	מיקום מוצע למכונת כביסה		יציאה למרפסת שמש/ חצר
	מיקום מוצע למיזבש		הפרש מפלסים
	מיקום מוצע למעבה מזגן		לוח חשמל דירתי
			מיקום מוצע להנמכת תקרה
			אווור מכני
			מיקום מוצע לדוד
			מערכת סינון אויר לממ"ד
			רכזת מים
			מקלחת-מצע עקרוני בלבד
			חלון - מספר כנפיים ע"פ החלטת היזם

גולן-גולדשמידט
אור אדריכלים
גרופינגר4ראשון לציון
03-9523313
office@arch-y-r.co.il

אדריכלים
architects
אבנר נבו | דניאל גולדשמידט

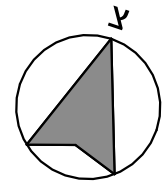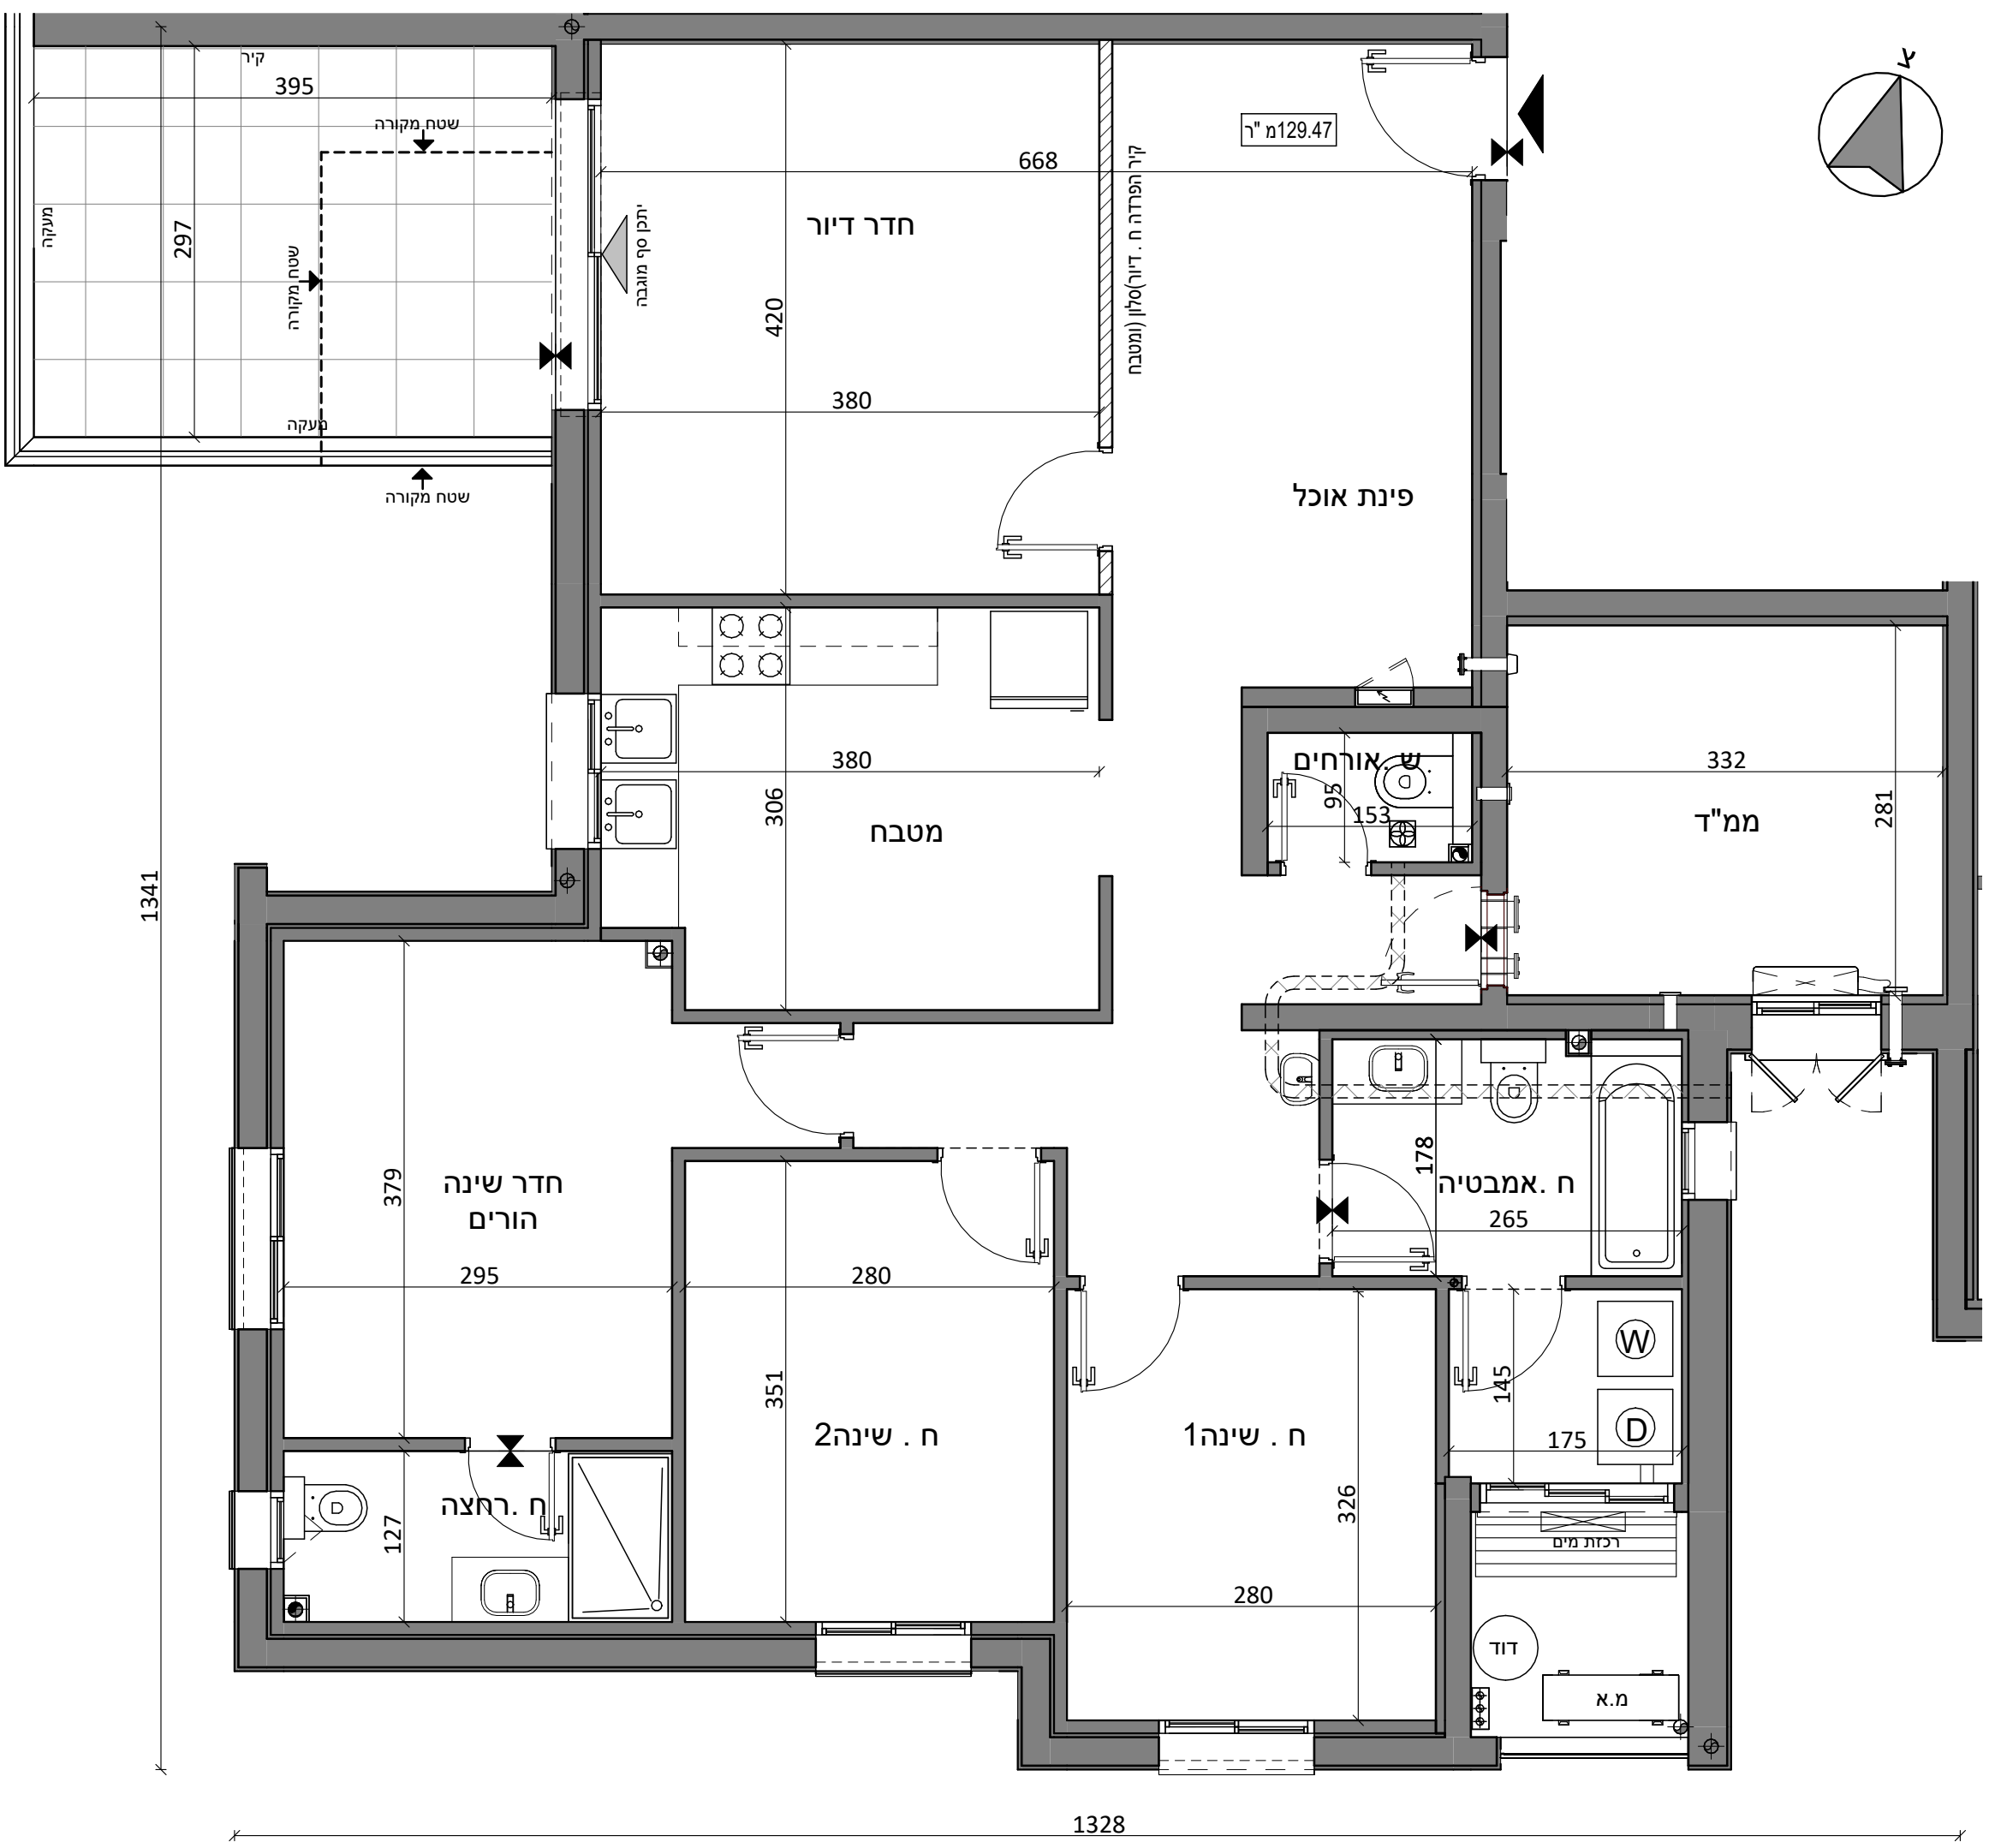

תשריט מכר
יתכנו שינויים לטובת אלמנטים קונסטרוקטיביים ומערכות הבניין בהתאם להנחיות היועצים מטעם החברה ודרישות הרשויות המוסמכות.
מותנה בקבלת היתר בנייה.