



הדס קפיטל-
אלעד
תכנית מכר

מכר-110-17
מגרש: 110
בניין: C
קומה: ה
דירה: 17
קנ"מ: 1/50
תאריך: 06/01/2025 12:44:41
שטח מכר דירה: 130.63 מ"ר
סה"כ שטח מרפסת שמש: 16.41 מ"ר (8.46+7.95)
שטח מרפסת שמש מקורה: 8.46 מ"ר
שטח מרפסת שמש לא מקורה: 7.95 מ"ר



תאריך: _____

חתימת מוכר/ ת: _____

חתימת קונה: _____


חתימת קונה: _____

מקרא - הצעה למיקום עקרוני בלבד

	שטח משותף מגורים	
	מרפסת שמש/ רחבה מרוצפת	
	מונטבולוק/אסלה סמויה בהתאם להחלטת היזם	
	כניסה לדירה	
	יציאה למרפסת שמש /חצר	
	הפרש מפלסים	
	לוח חשמל דירתי	
	מיקום מוצע להנמכת תקרה	
	אווור מכני	
	מיקום מוצע לדוד	
	מערכת סינון אויר לממ"ד	
	רכזת מים	
	מקלחת -מצע עקרוני בלבד	
	חלון - מספר כנפיים ע"פ החלטת היזם	

גולן-גולדשמידט
אור אדריכלים
גרופינגר4ראשון לציון
03-9523313
office@arch-y-r.co.il

אדריכלים
architects
אור אדריכלים

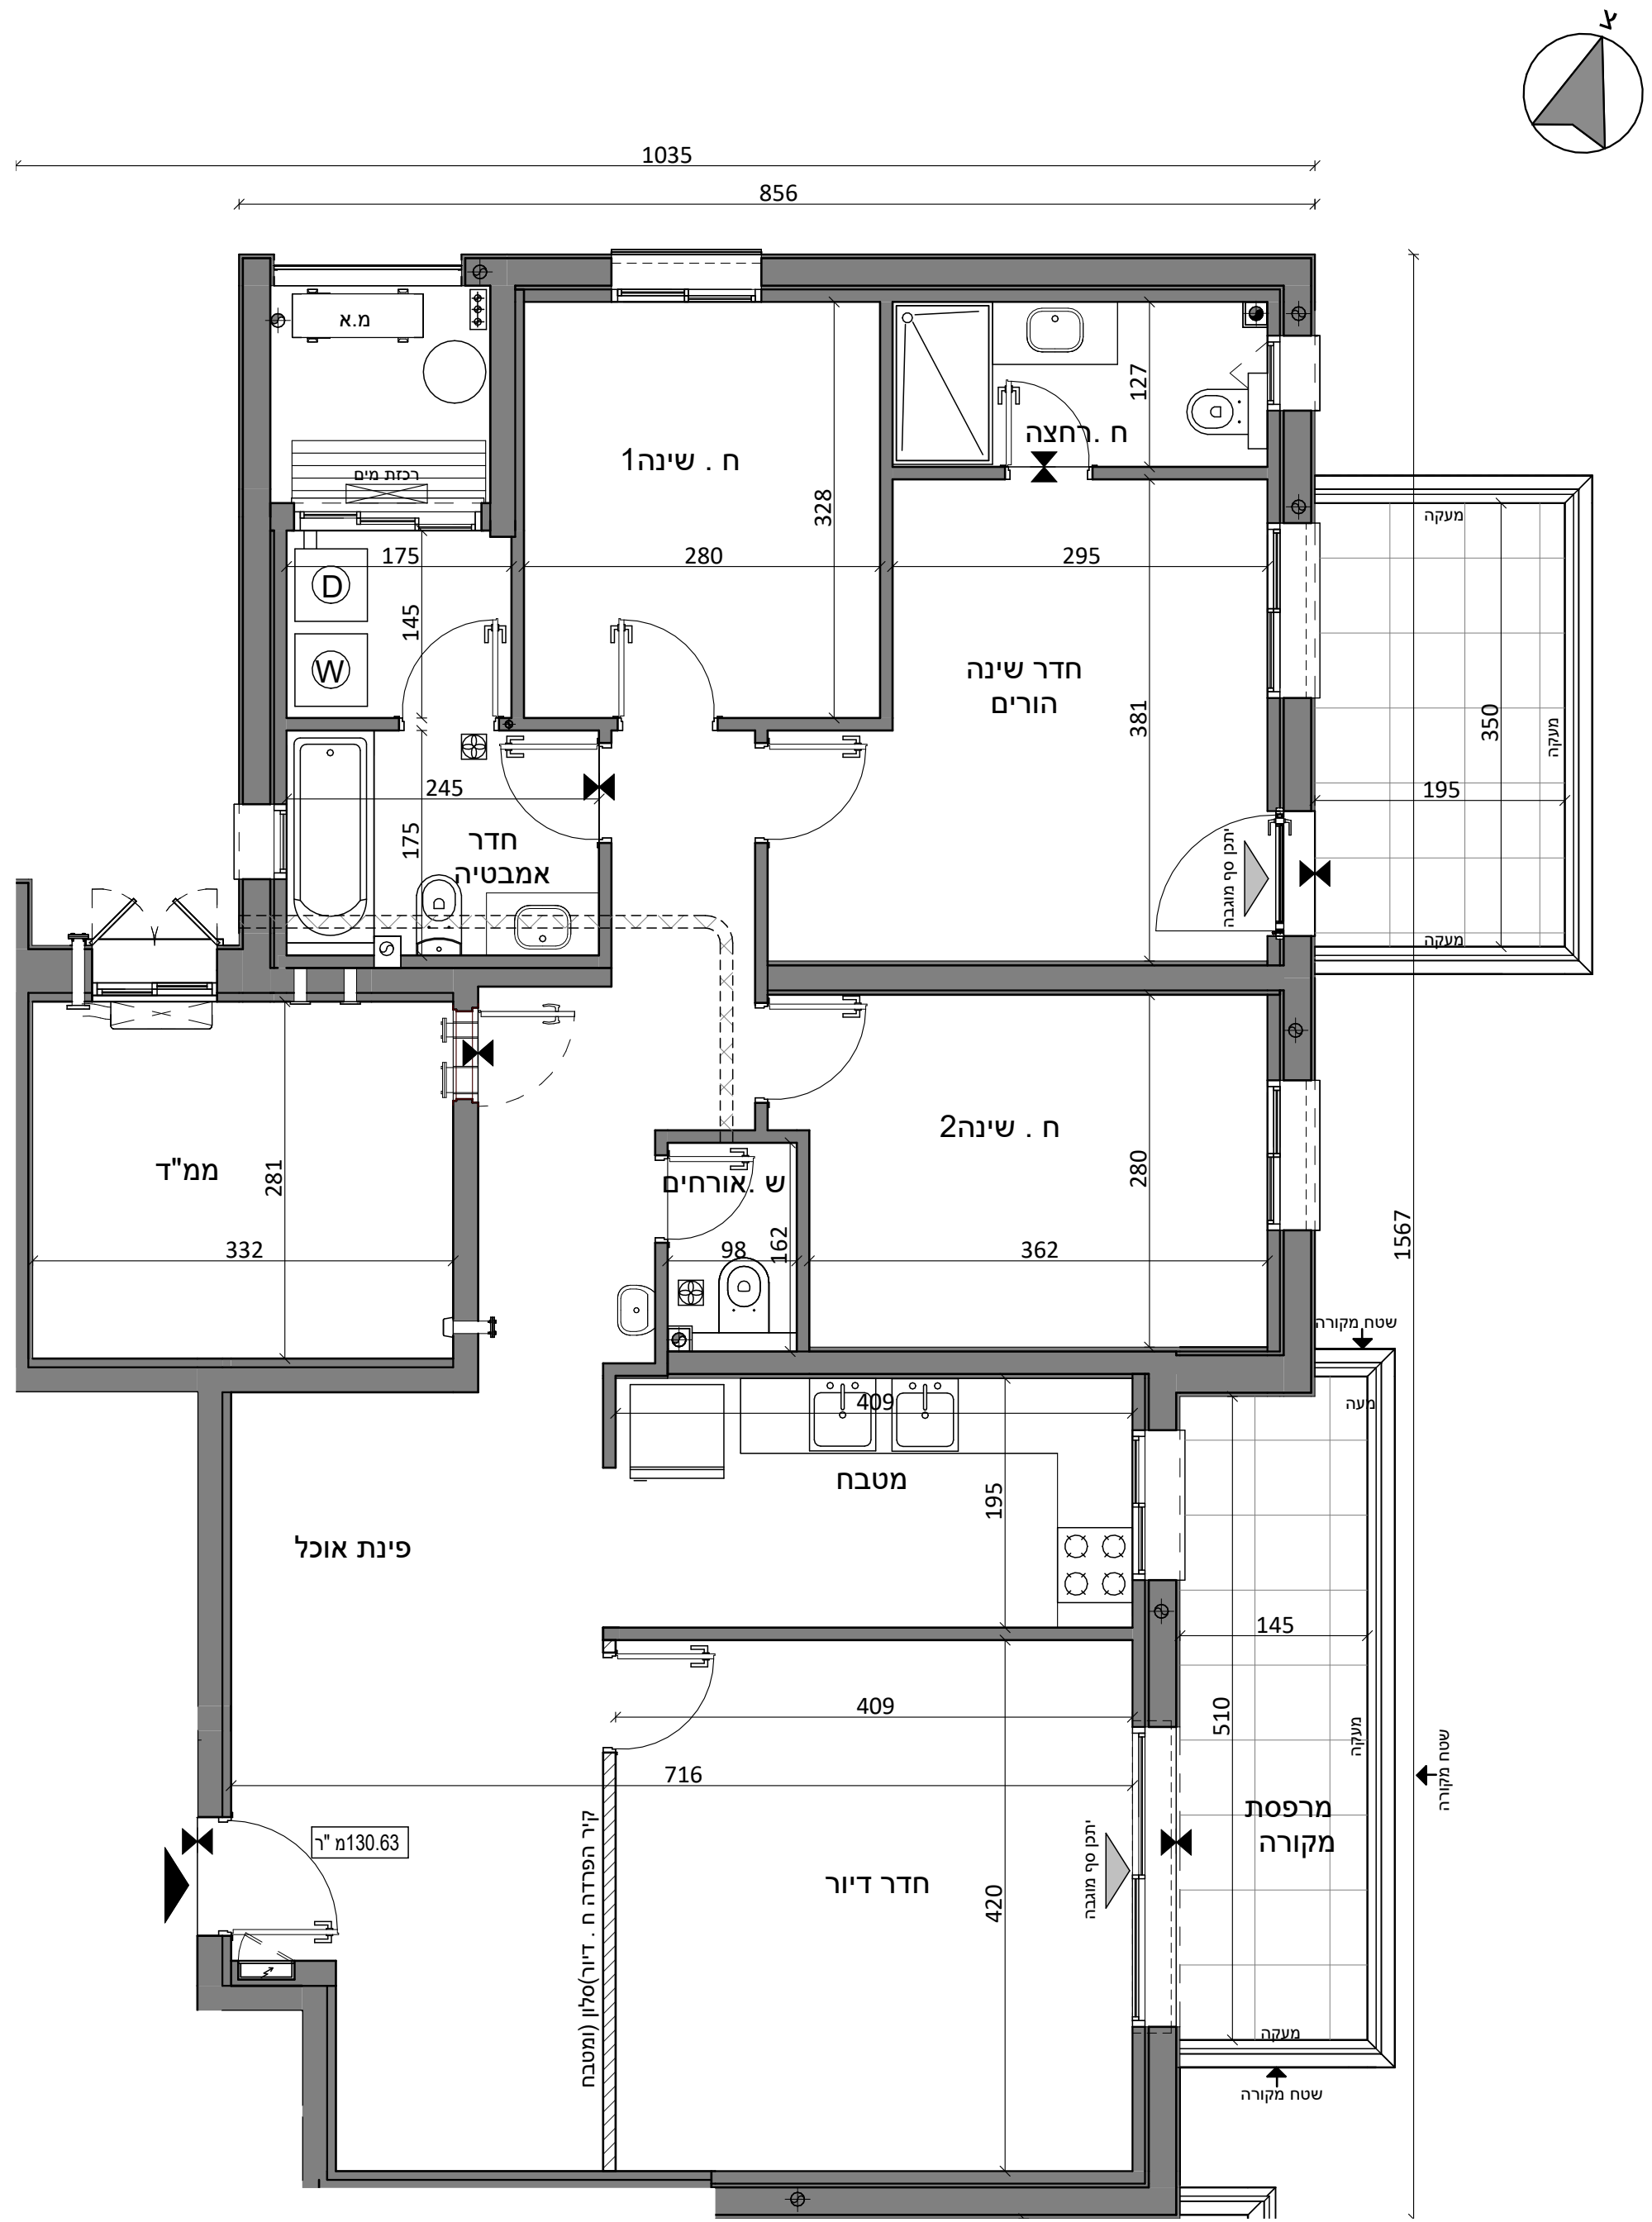

תשריט מכר
יתכנו שינויים לטובת אלמנטים קונסטרוקטיביים ומערכות הבניין בהתאם להנחיות היועצים מטעם החברה ודרישות הרשויות המוסמכות.
מותנה בקבלת היתר בנייה .