



הדס קפיטל-אלעד
תכנית מכר

מכר-110-19
מגרש: 110
בניין: C
קומה: ה
דירה: 19
קנ"מ: 1/50
תאריך: 06/01/2025 12:47:25
שטח מכר דירה: 129.47 מ"ר
סה"כ שטח מרפסת שמש: 11.89 מ"ר
שטח מרפסת שמש מקורה: 5.36 מ"ר
שטח מרפסת שמש לא מקורה: 6.53 מ"ר



תאריך: _____

חתימת מוכר/ ת: _____

חתימת קונה: _____

חתימת קונה: _____



מקרא - הצעה למיקום עקרוני בלבד

	שטח משותף מגורים	
	מרפסת שמש/ רחבה מרוצפת	
	מונטבולוק/אסלה סמויה בהתאם להחלטת היזם	
	כניסה לדירה	
	יציאה למרפסת שמש /חצר	
	הפרש מפלסים	
	לוח חשמל דירתי	
	מיקום מוצע להנמכת תקרה	
	אווור מכלי	
	מיקום מוצע לדוד	
	מ"א	
	קולטן	
	מערכת סינון אויר לממ"ד	
	צנור אויר 8"	
	צנור אויר 4"	
	מקלחת-מצע עקרוני בלבד	

חלון - מספר כנפיים ע"פ החלטת היזם

גולן-גולדשמידט
אור אדריכלים
גרובינגר4ראשון לציון
03-9523313
office@arch-y-r.co.il

אדריכלים
architects
אור אדריכלים

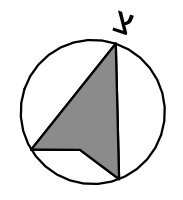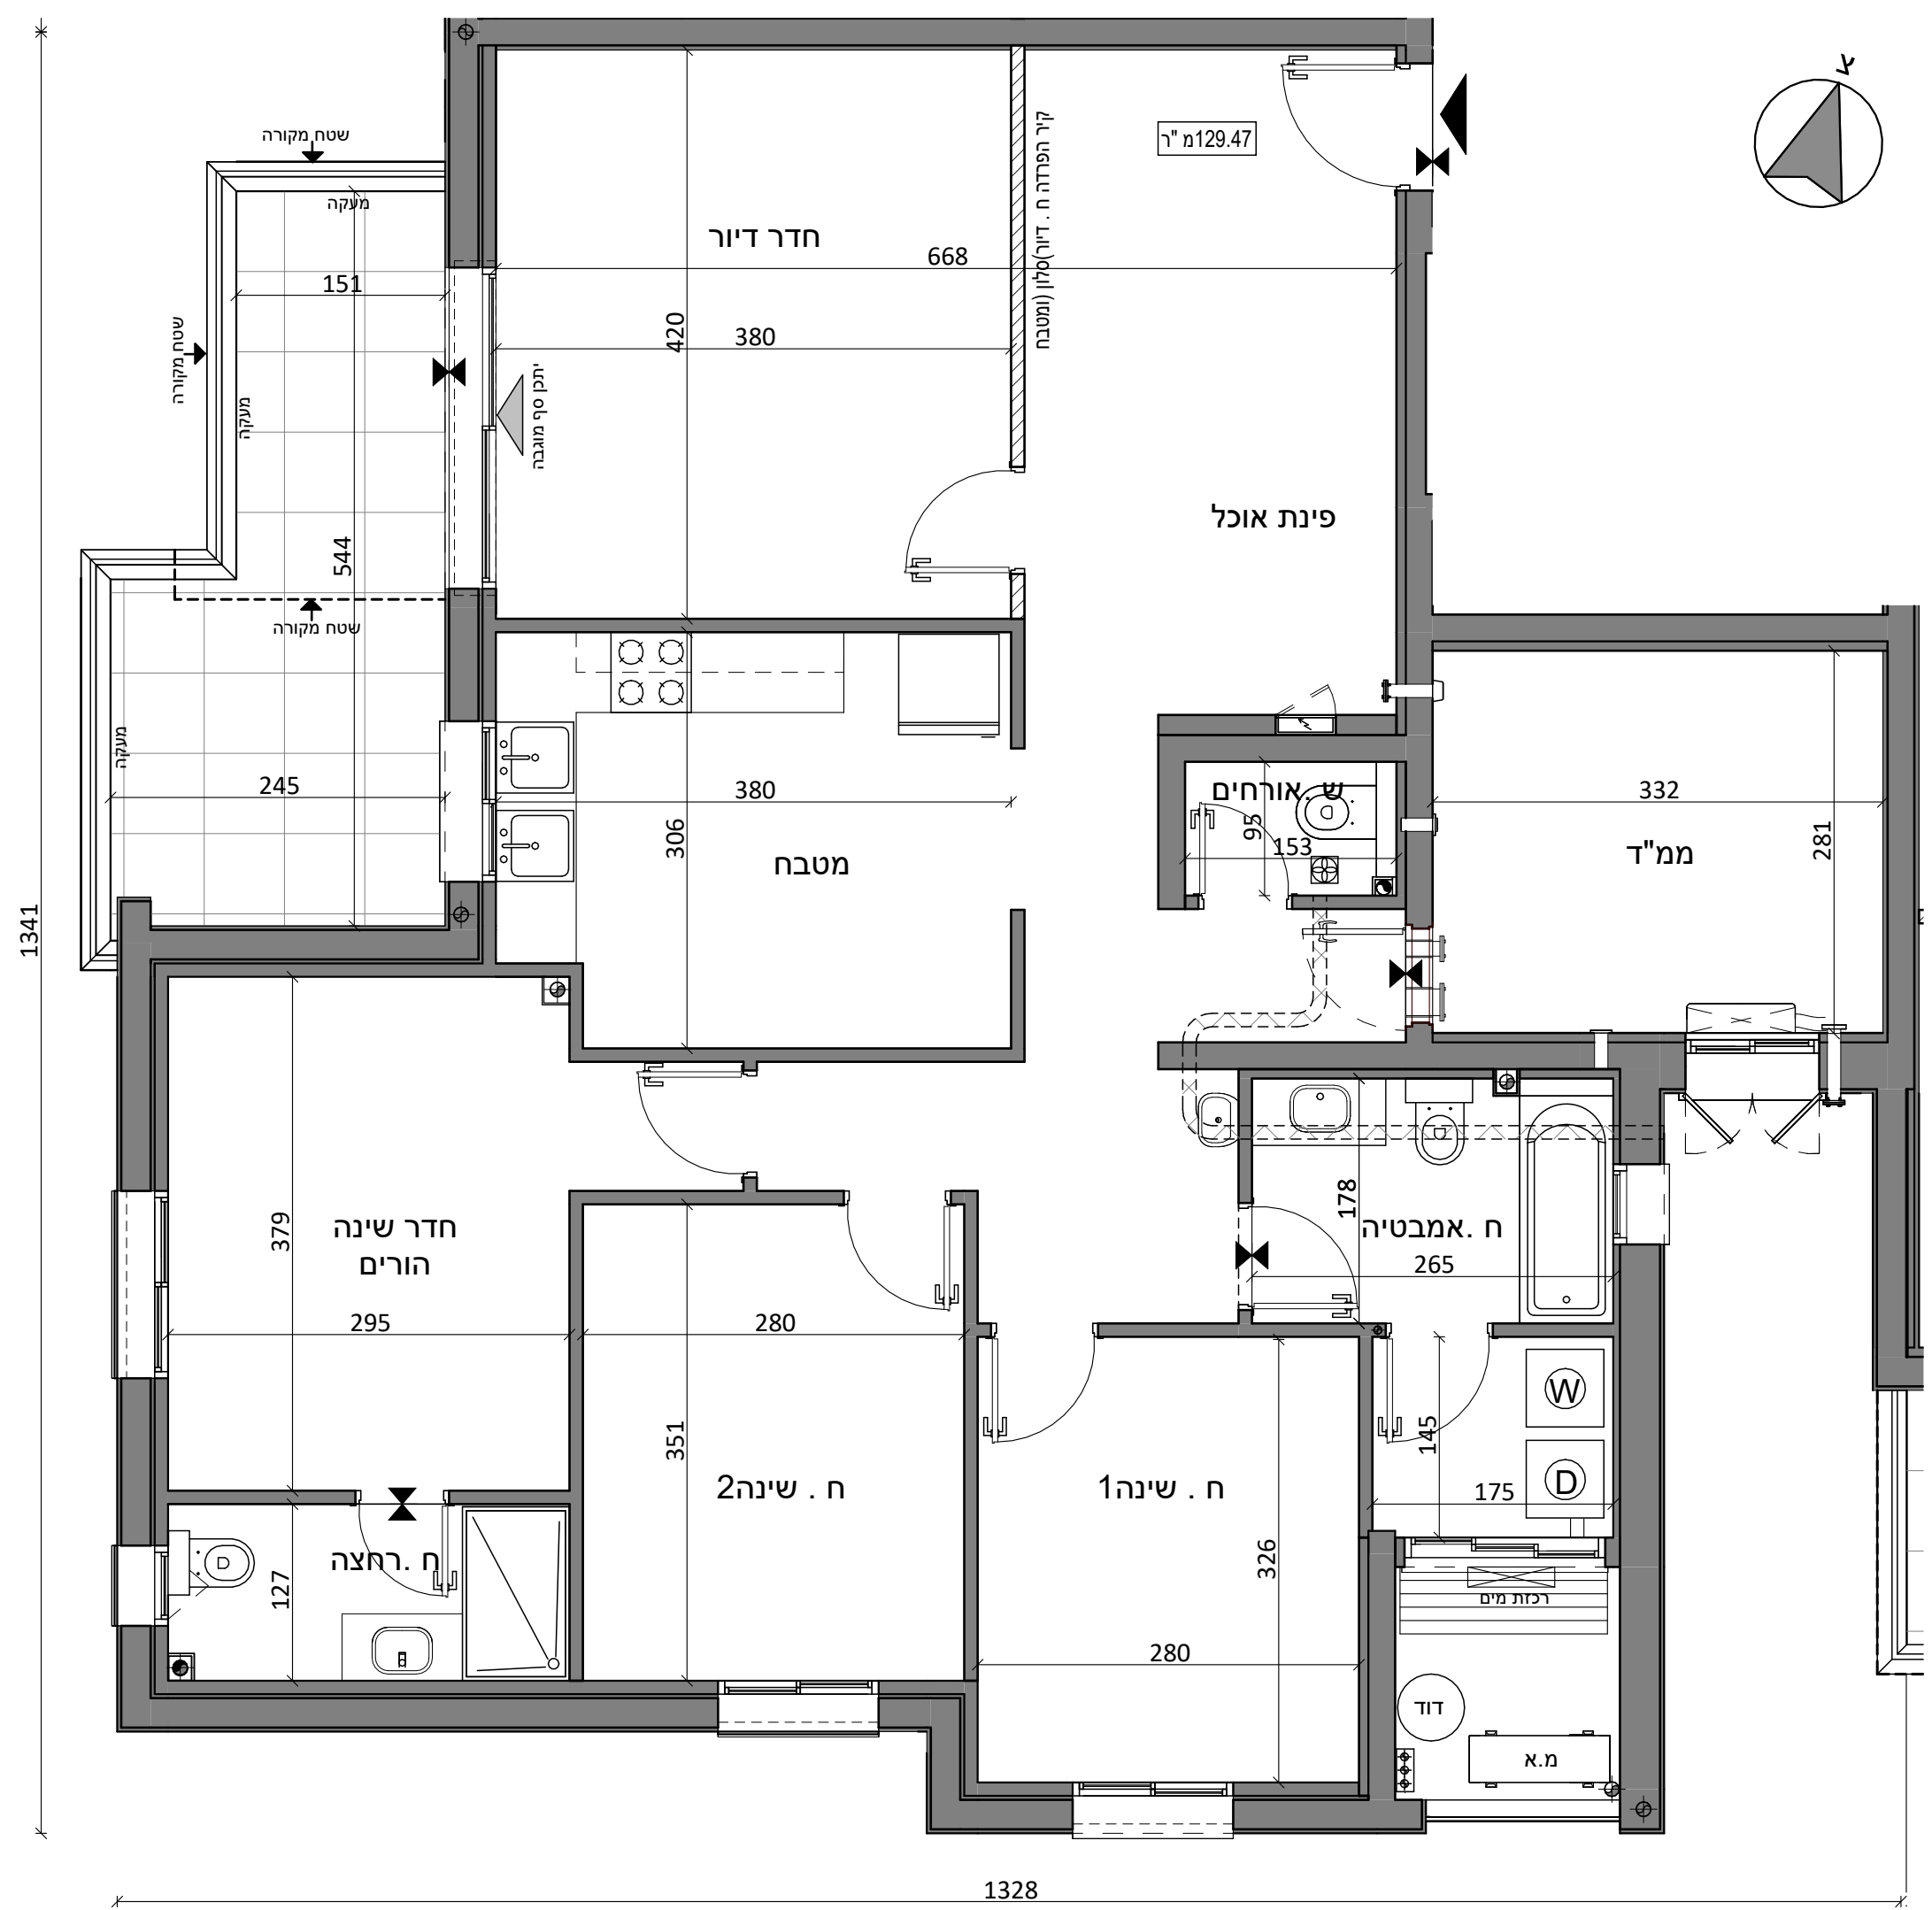

תשריט מכר
יתכנו שינויים לטובת אלמנטים קונסטרוקטיביים ומערכות הבניין בהתאם להנחיות היועצים מטעם החברה ודרישות הרשויות המוסמכות.
מותנה בקבלת היתר בנייה .