

The figure is a schematic floor plan of a building. It features a central staircase and several rooms of varying sizes. A red dashed line outlines a specific area, and a blue dashed line outlines a larger area. Some rooms are shaded with diagonal lines.

תאריך: _____


חתימת מוכר/ ת: _____

חתימת קונה: _____

חתימת קונה: _____

אבן משתלבת		שטח משותף מגורים	
מיקום מוצע לתליית כביסה		מרפסת שמש/ רחבה מרוצפת	
מיקום מוצע לכיריים		מנובולוק/אסלה סמויה בהתאם להחלטת הים	
מיקום מוצע למקרר		כניסה לדירה	
מיקום מוצע למכונת כביסה		ציאה למרפסת שמש /חצר	
מיקום מוצע למייבש		הפרש מפלטים	
מיקום מוצע למעבה מזגן		לוח חשמל דירתי	
קולטן		מיקום מוצע להנמכת תקרה	
צינור אויר 8"		אורזור מכני	
צינור אויר 4"		מיקום מוצע ללוד	
		מערכת סינון אויר לנמד"ד	
		רכות מים	
		מקלחת -מצג עקרוני בלבד	
חלון - מספר כנפיים ע"פ החלטת הים			

גולן-גולדשמידט
אור אדריכלים
גרובינגר4ראשון לציון
03-9523313
office@arch-y-r.co.il

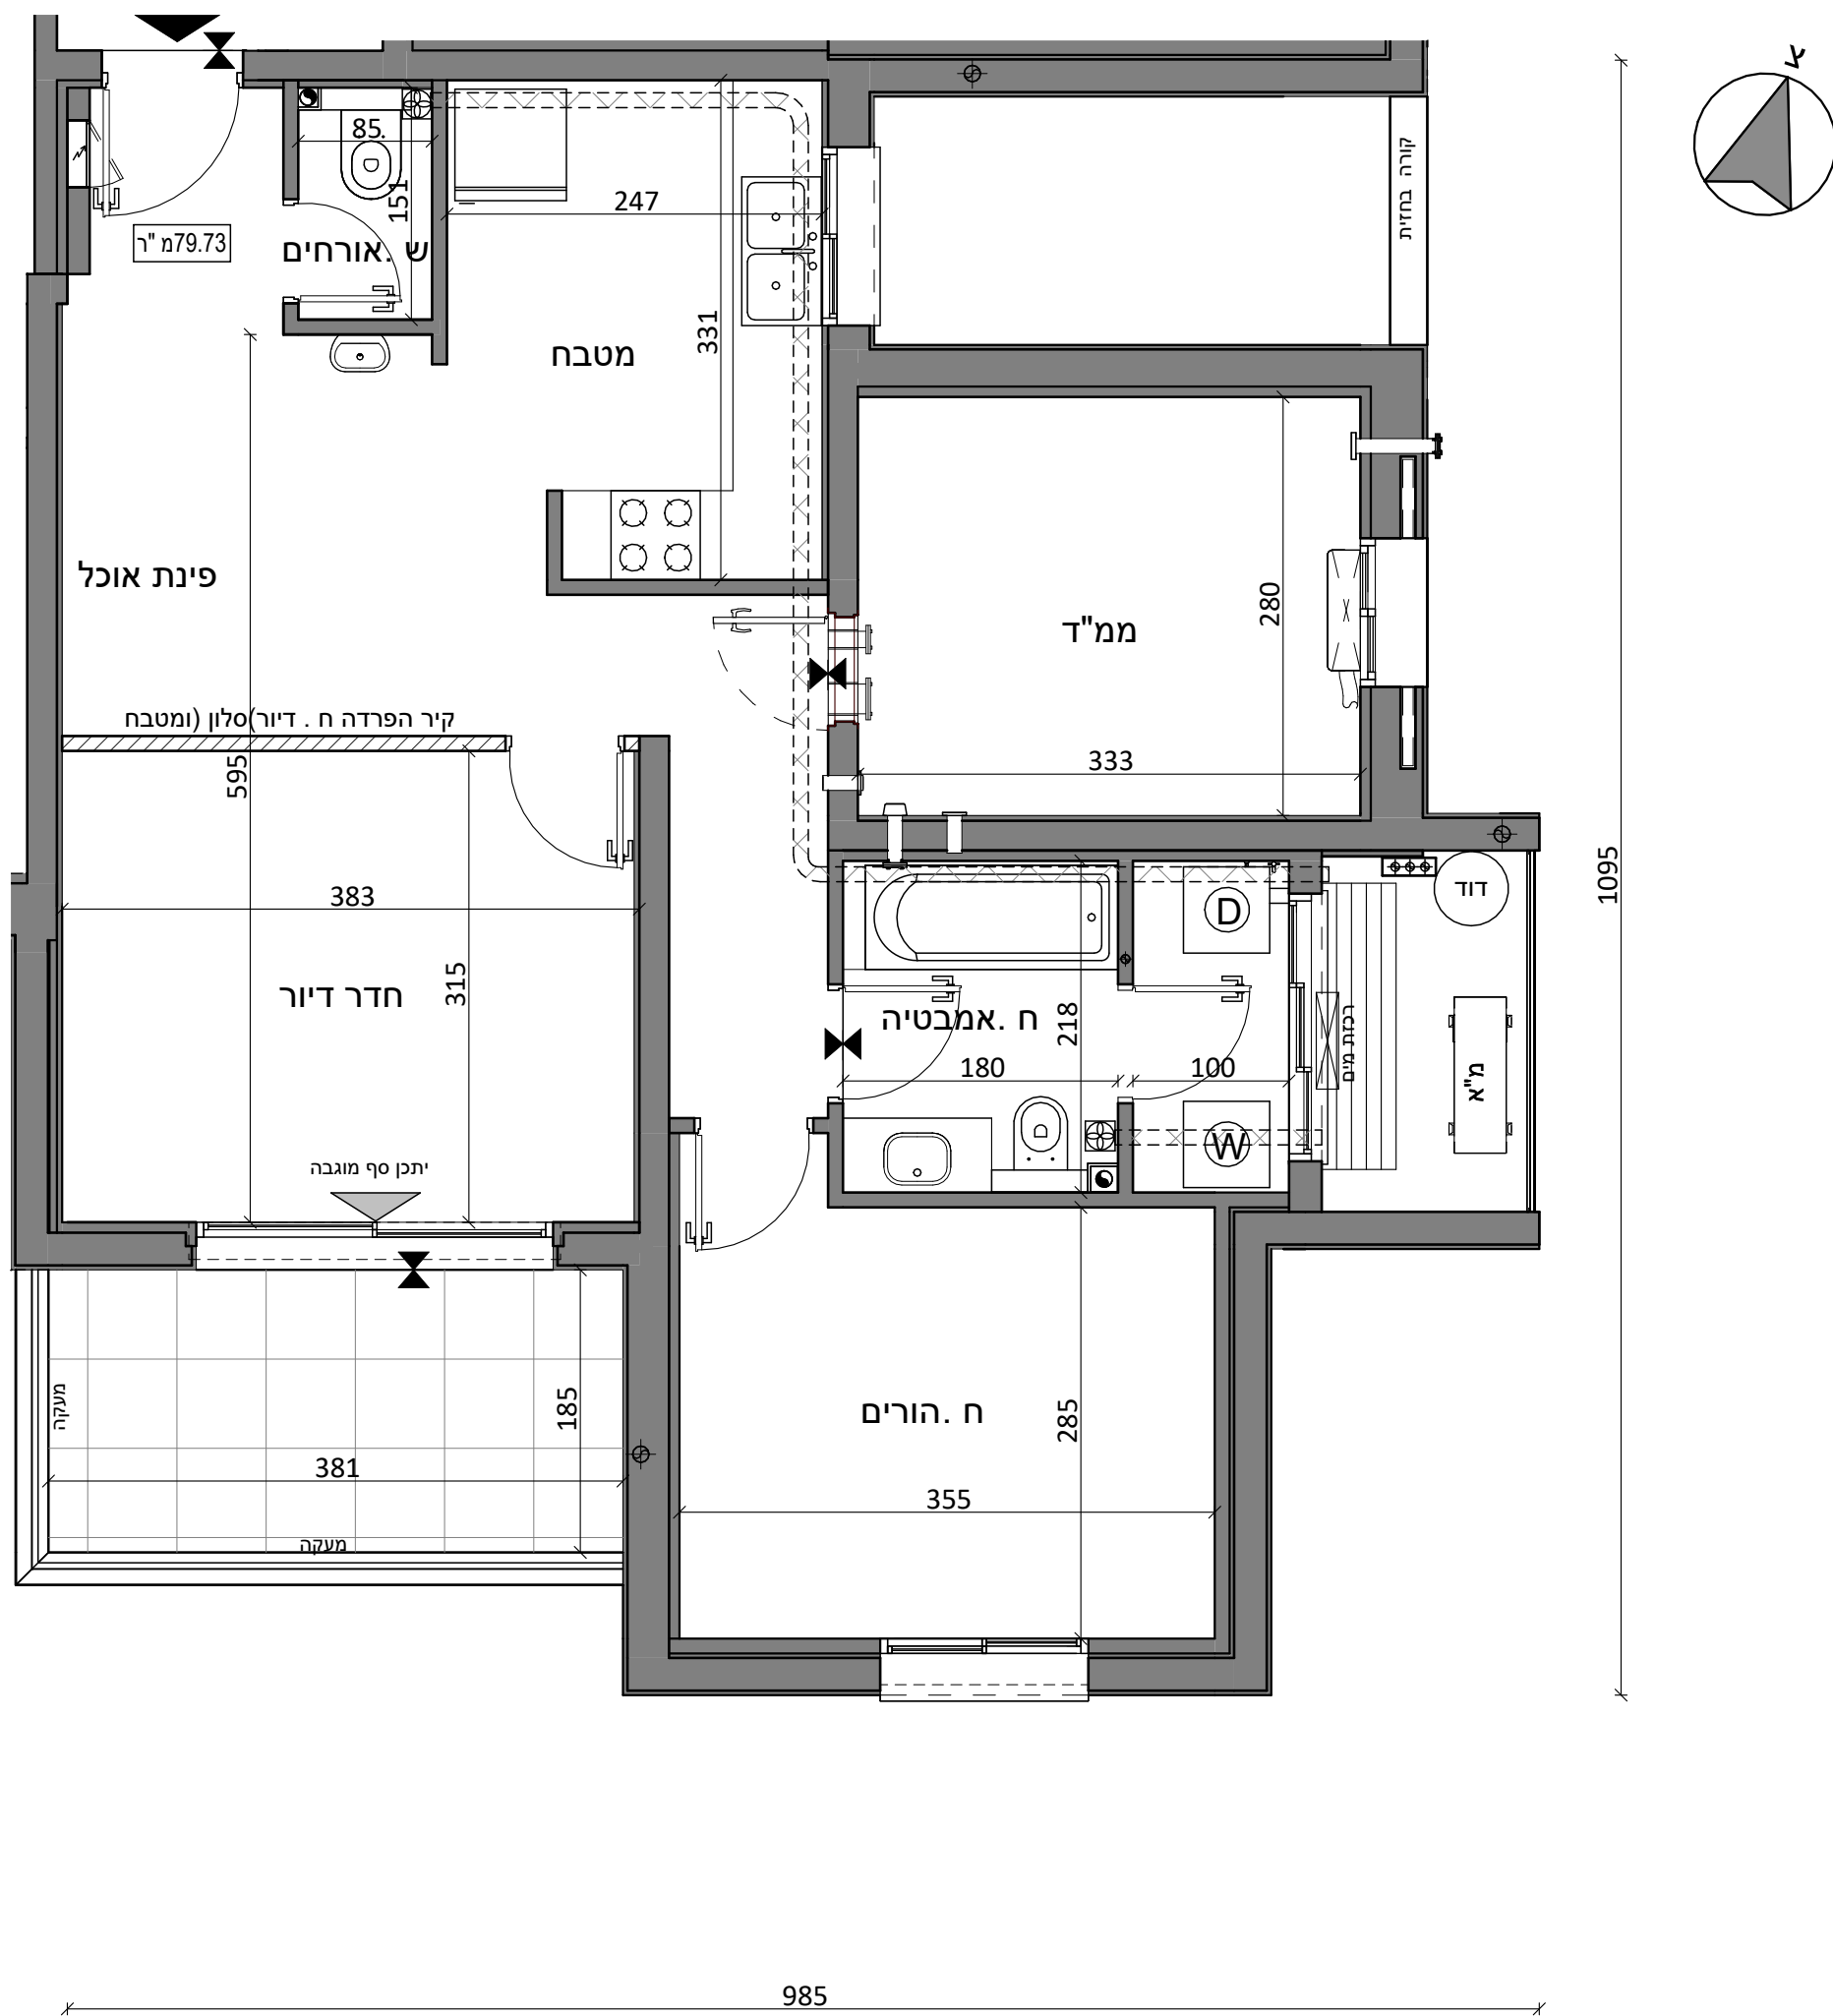

י'תכנן שינויים לטובת אלמנטים קונסטרוקטיביים ומערכות הבניין בהתאם להנחיות היועצים מטעם החברה ודרישות הרשויות המוסמכות. מותנה בקבלת היתר בנייה.