


תאריך: _____

חתימת מוכר/ ת: _____

חתימת קונה: _____

חתימת קונה: _____

אבן משתלבת		שטח משותף מגורים	
מיקום מוצע למקור כביסה		מרפסת שמש/ רחבה מוצפת	
מיקום מוצע לכיריים		מנובלוק/אסלה מסויה בהתאם להחלטת היזם	
		כניסה לדירה	
מיקום מוצע למקרר		צי"א למרפסת שמש/ חצר	
מיקום מוצע למכונת כביסה		הפרש מפלסים	
		לוח חשמל ידירני	
מיקום מוצע למיביש		מיקום מוצע להנמכת תקרה	
מיקום מוצע למעבה מזגן		אורור מכני	
		מיקום מוצע לדוד	
קולטן		מרכזת סיטון איור למג"ד	
צינור איור"8		רכות מים	
צינור איור"4		מקלחת - מצע עקרוני בלבד	
חלון - מספר כנויים ע"פ החלטת היזם			

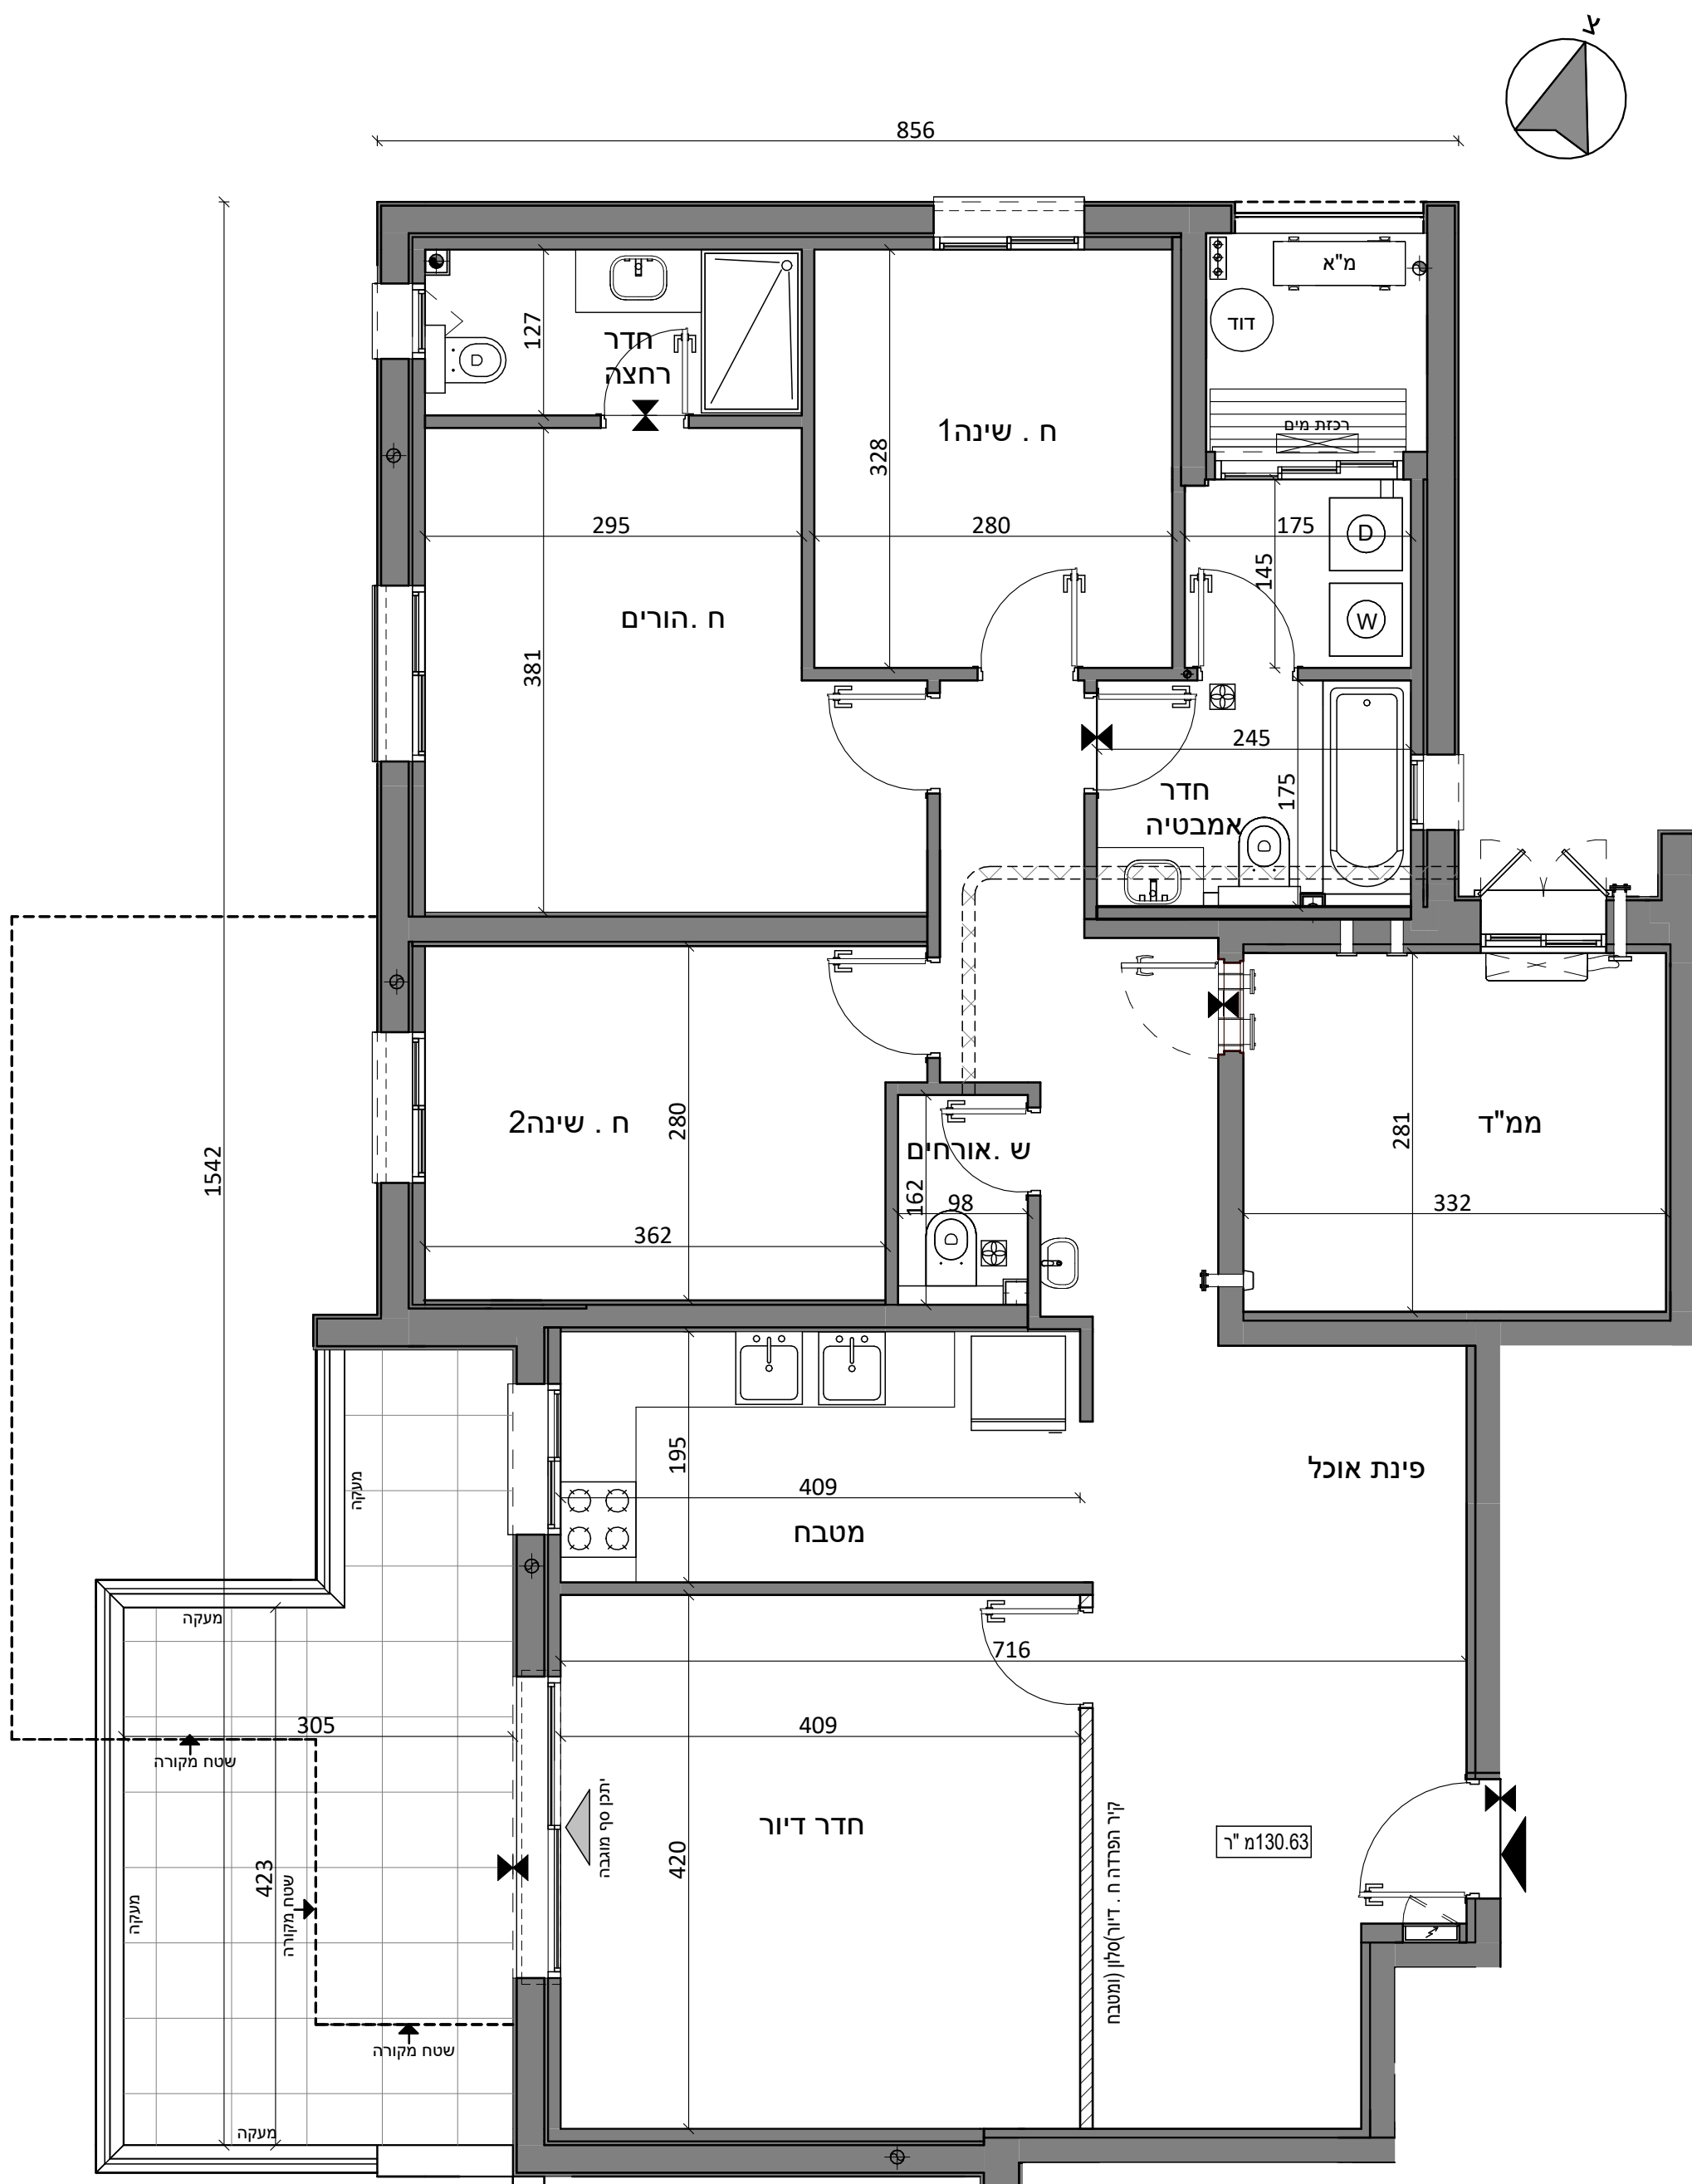

ייתכנו שינויים לטובת אלמנטים קונסטרוקטיביים ומערכות הבניין בהתאם להנחיות היועצים מטעם החברה ודרישות הרשויות המוסמכות. מותנה בקבלת היתר בנייה.