




הדס קפיטל-אלעד
תכנית מכר

מכר-111-14
מגרש: 111
בניין: B
קומה: ג
דירה: 14
קנ"מ: 1/50
תאריך: 06/01/2025 14:32:39
שטח מכר דירה: 130.63 מ"ר
סה"כ שטח מרפסת שמש: 24.34 מ"ר
שטח מרפסת שמש מקורה: 15.65 מ"ר
שטח מרפסת שמש לא מקורה: 8.69 מ"ר

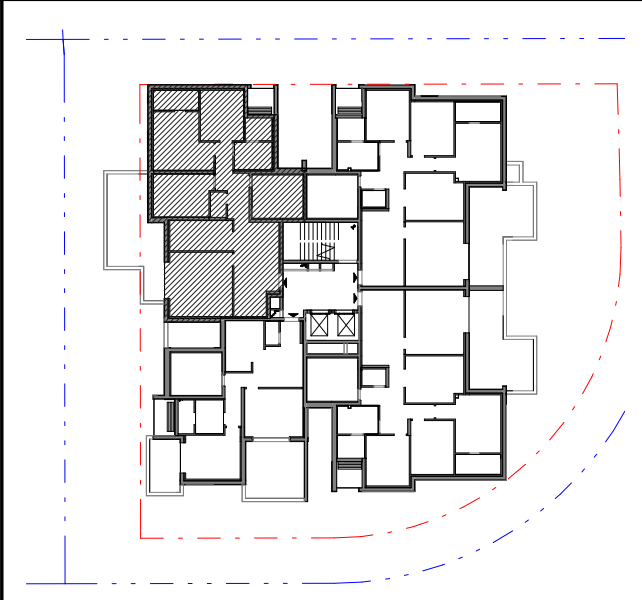


תאריך: _____
חתימת מוכר/ ת: _____
חתימת קונה: _____
חתימת קונה: _____

מקרא - הצעה למיקום עקרוני בלבד

	שטח משותף מגורים		שטח מרפסת שמש/ רחבה מרוצפת
	מיקום מוצע לתליית כביסה		מונבלוק/אסלה סמויה בהתאם להחלטת היזם
	מיקום מוצע לכיריים		כניסה לדירה
	מיקום מוצע למקרר		יציאה למרפסת שמש /חצר
	מיקום מוצע למכונת כביסה		הפרש מפלסים
	מיקום מוצע למיביש		לוח חשמל דירתי
	מיקום מוצע למעבה מזגן		מיקום מוצע להנמכת תקרה
	קולטן		אורור מכני
	צינור איור"8		מיקום מוצע לדוד
	צינור איור"4		מערכת סינון איור לממ"ד
	חלון - מספר כפיים ע"פ החלטת היזם		רכזת מים
			מקלחת -מצע עקרוני בלבד

גולן-גולדשמידט
אור אדריכלים
גרובינגר4ראשון לציון
03-9523313
office@arch-y-r.co.il

אדריכלים
architects
אור אדריכלים

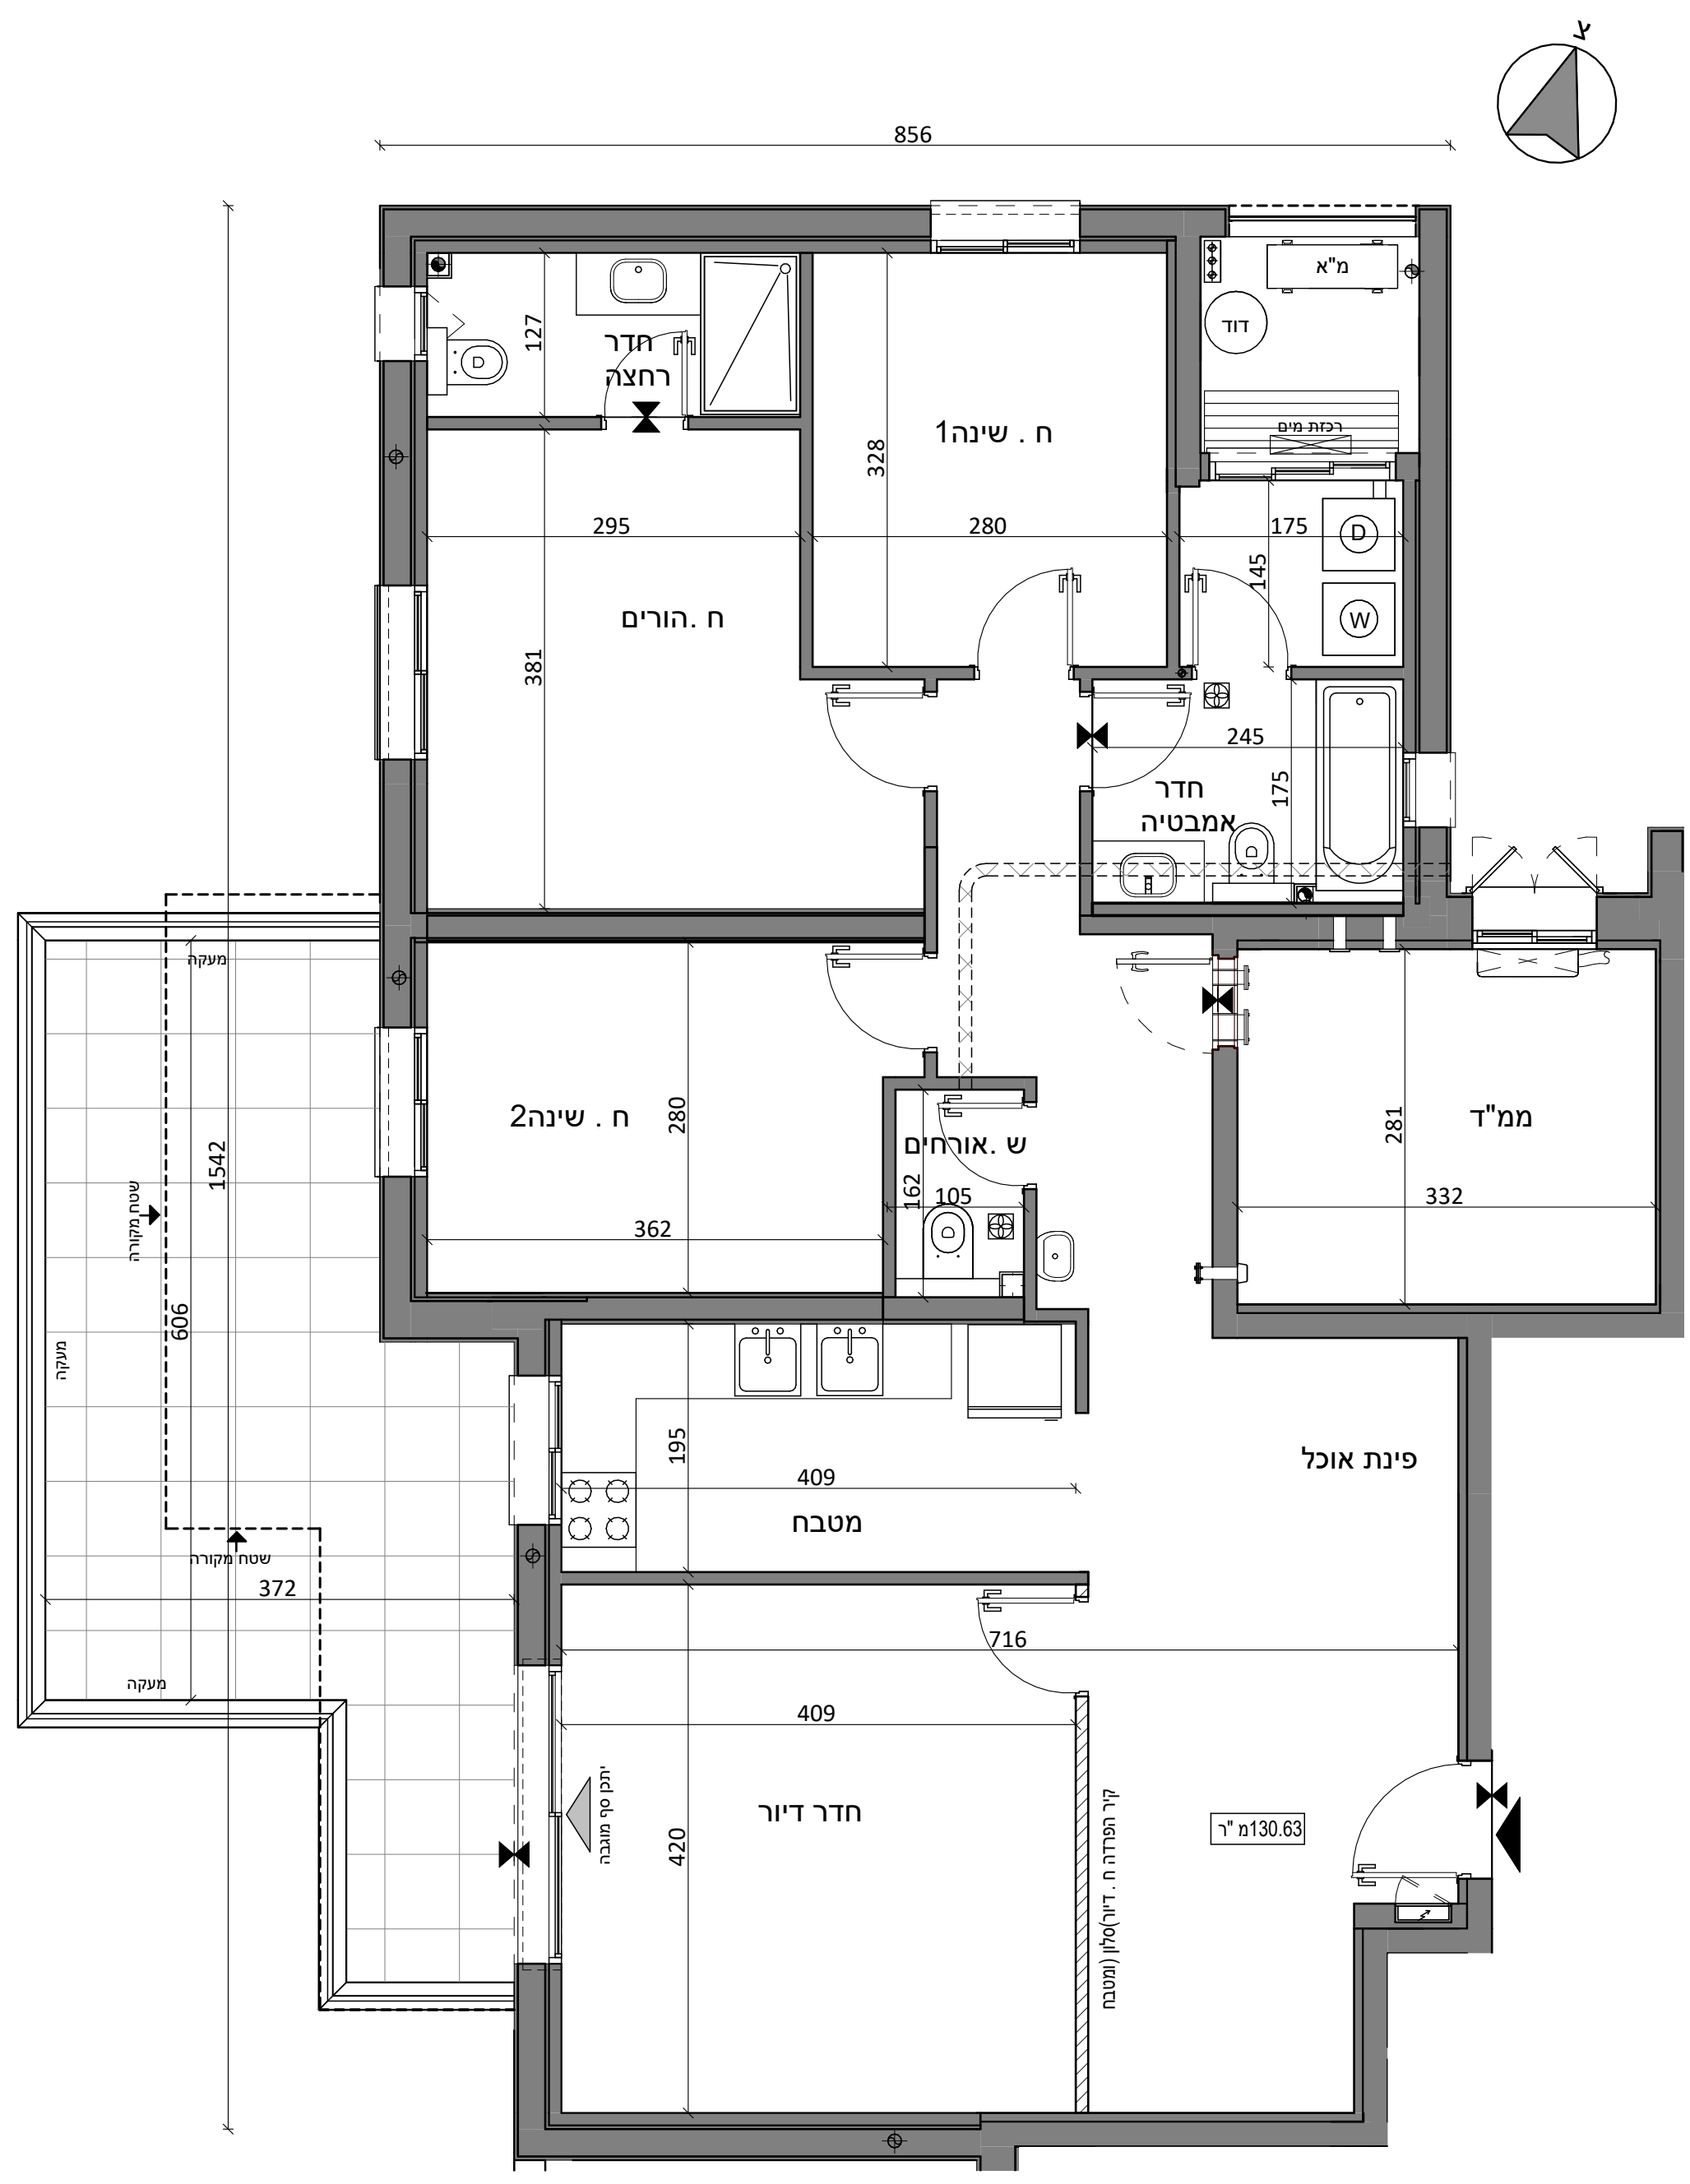

תשריט מכר
יתכנו שינויים לטובת אלמנטים קונסטרוקטיביים ומערכות הבניין בהתאם להנחיות היועצים מטעם החברה ודרישות הרשויות המוסמכות.
מותנה בקבלת היתר בנייה .