


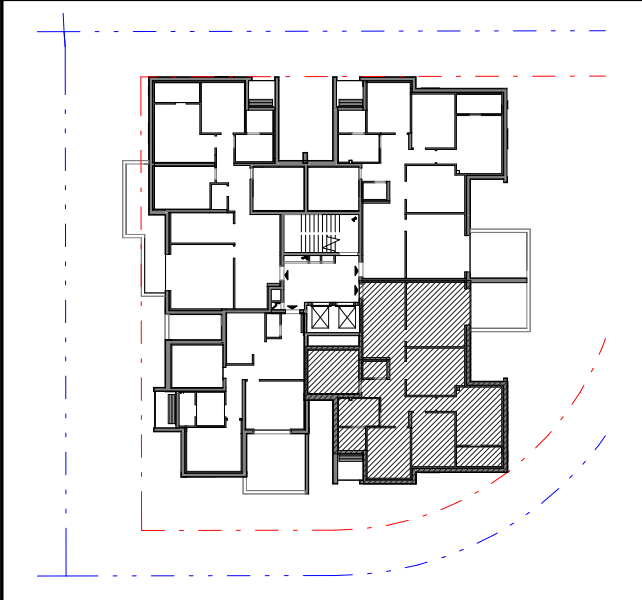

הדס קפיטל-
אלעד
תכנית מכר

מכר-111-16
מגרש: 111
בניין: B
קומה: ד
דירה: 16
קנ"מ: 1/50
תאריך: 06/01/2025 14:34:39
שטח מכר דירה: 129.47 מ"ר
סה"כ שטח מרפסת שמש: 12.59 מ"ר
שטח מרפסת שמש מקורה: 5.43 מ"ר
שטח מרפסת שמש לא מקורה: 7.16 מ"ר



תאריך: _____

חתימת מוכר/ ת: _____

חתימת קונה: _____



חתימת קונה: _____

מקרא - הצעה למיקום עקרוני בלבד

	שטח משותף מגורים
	מרפסת שמש/ רחבה
	מונבלוק/אסלה סמויה בהתאם להחלטת היזם
	כניסה לדירה
	יציאה למרפסת שמש/ חצר
	הפרש מפלסים
	לוח חשמל דירתי
	מיקום מוצע להנמכת תקרה
	אזור מכני
	מיקום מוצע לדוד
	מערכת סינון אויר לממ"ד
	רכזות מים
	מקלחת-מצע עקרוני בלבד
	חלון - מספר כנפיים ע"פ החלטת היזם

גולן-גולדשמידט
אור אדריכלים
גרובינגר4ראשון לציון
03-9523313
office@arch-y-r.co.il

אדריכלים
architects
אור אדריכלים

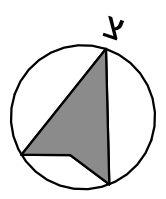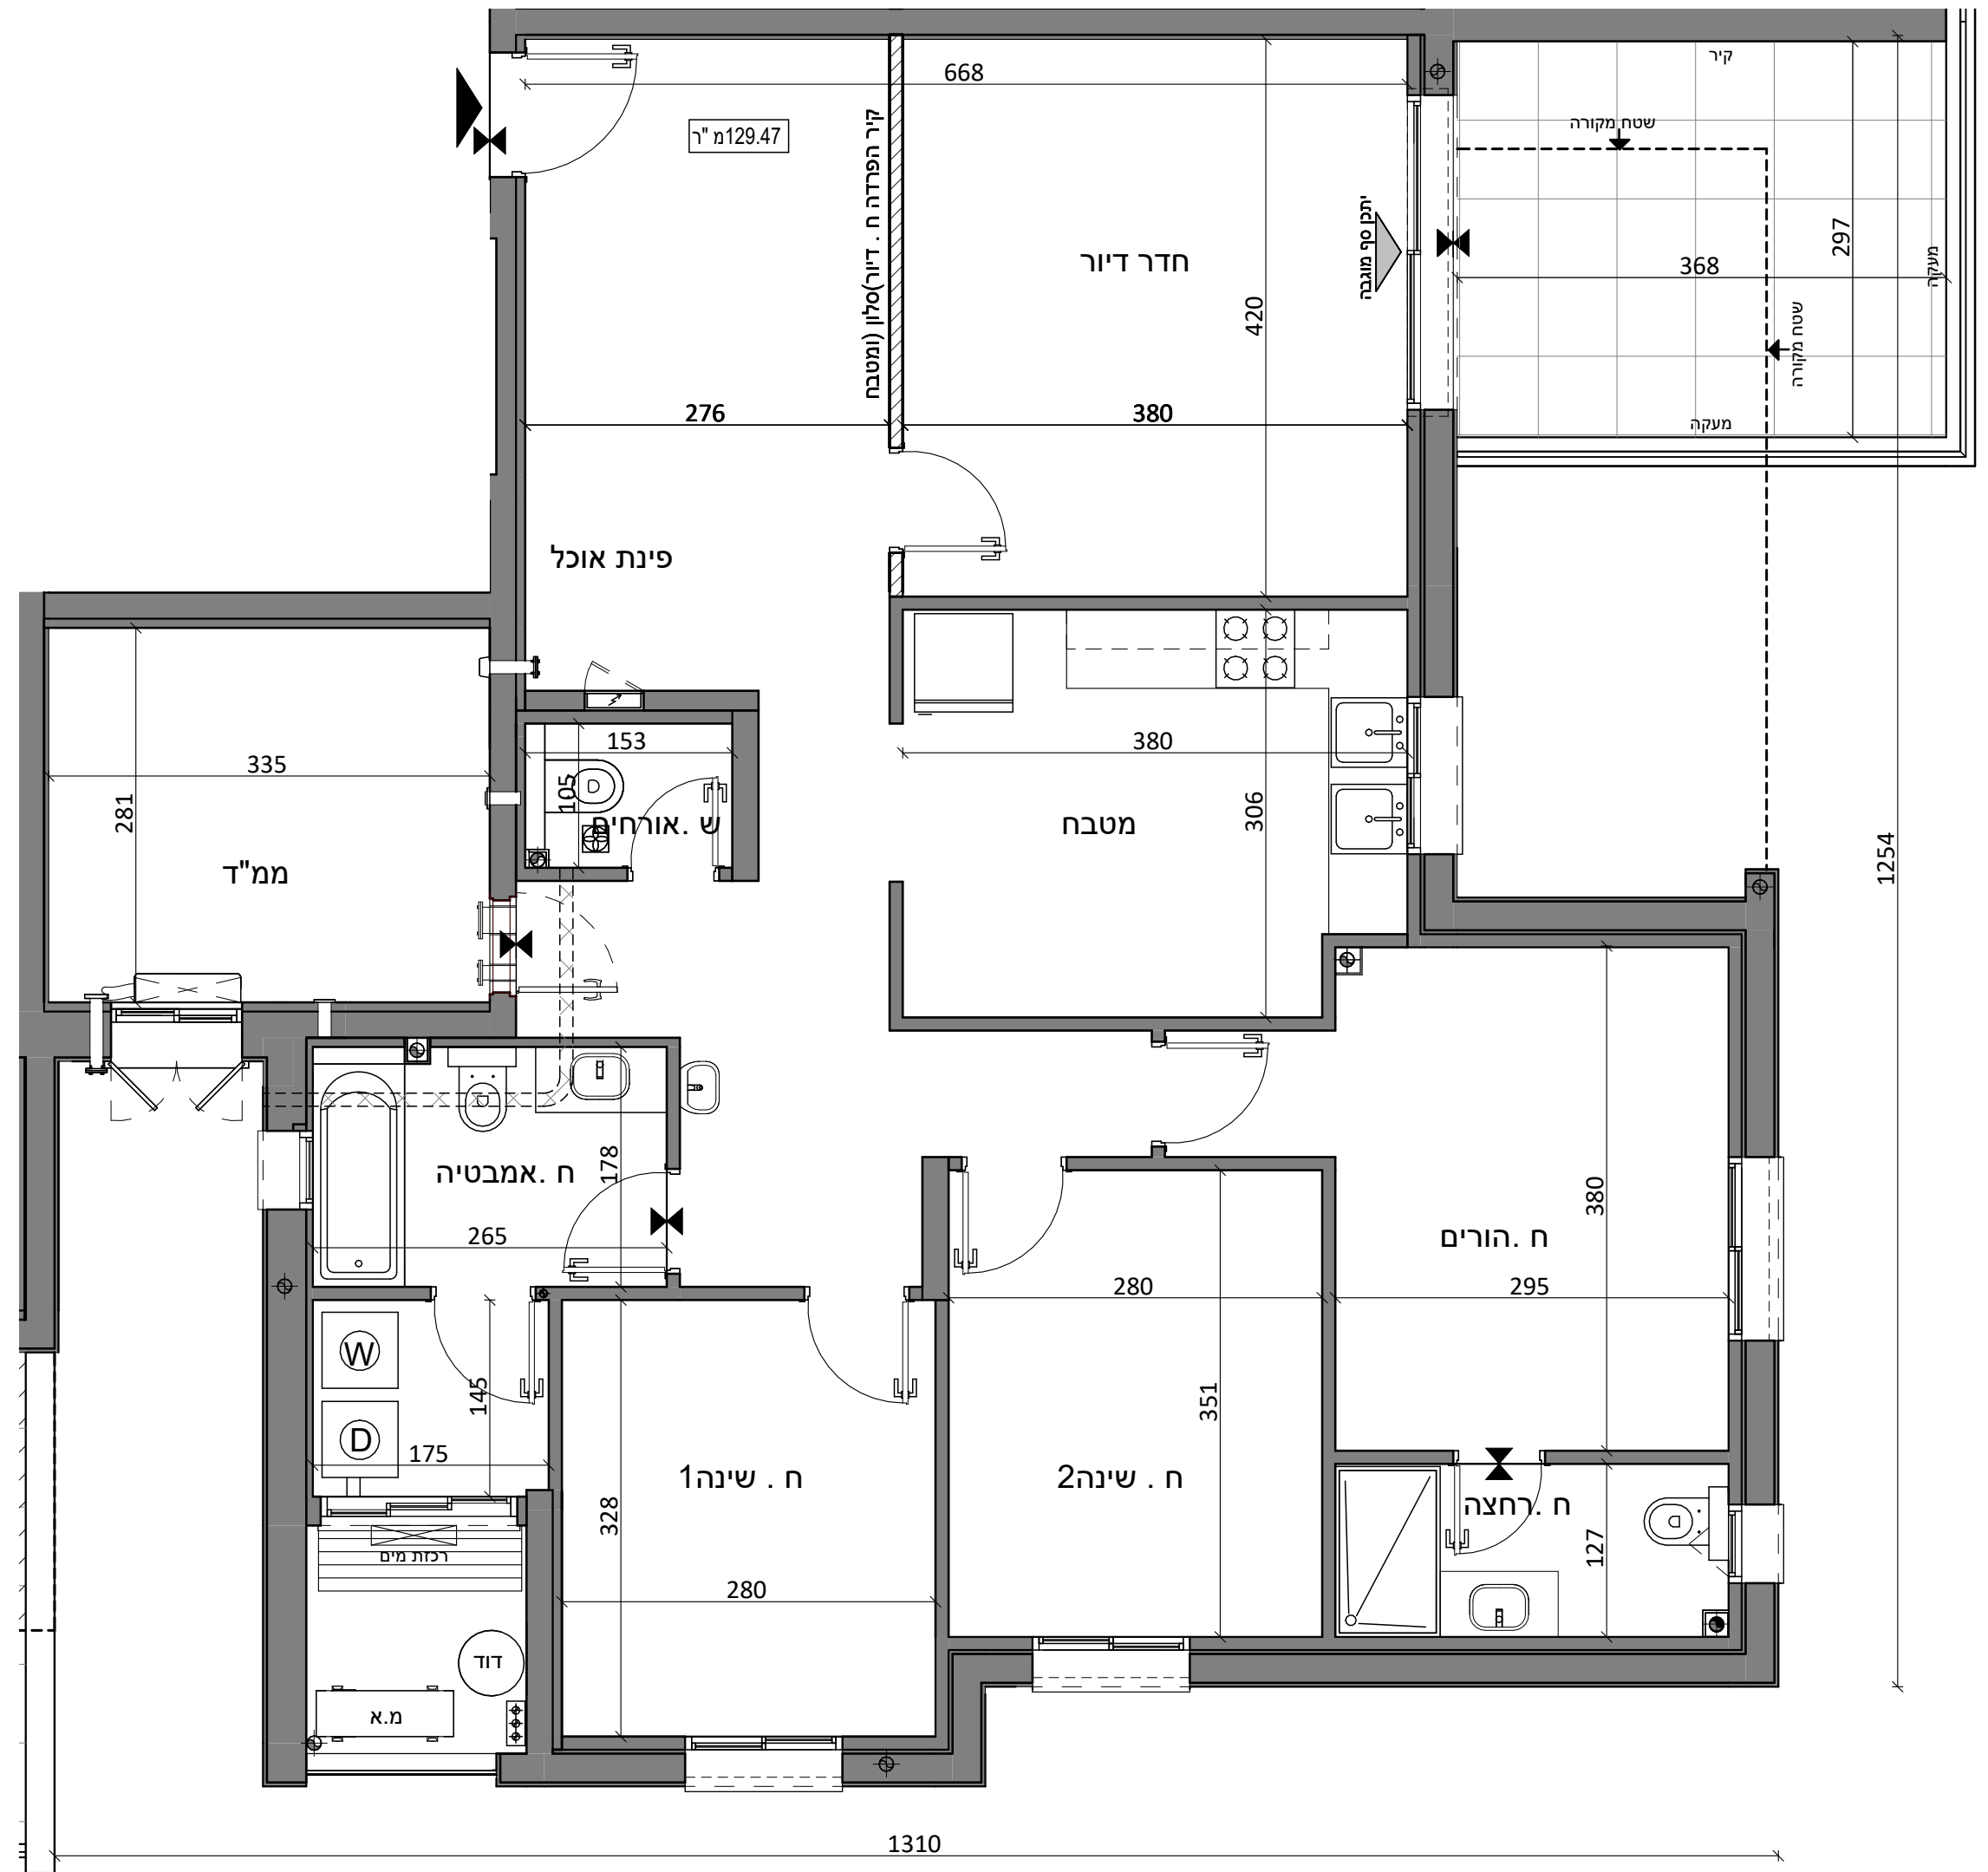

תשריט מכר
יתכנו שינויים לטובת אלמנטים קונסטרוקטיביים ומערכות הבניין בהתאם להנחיות היועצים מטעם החברה ודרישות הרשויות המוסמכות.
מותנה בקבלת היתר בנייה .