

This architectural floor plan shows a building layout with various rooms, corridors, and a central staircase. A red dashed line outlines a specific area within the building, while a blue dashed line indicates a larger, curved boundary extending beyond the building's footprint. The plan includes detailed room divisions, door swings, and furniture placement.

תאריך: _____

חתימת מוכר/ ת: _____



חתימת קונה: _____

חתימת קונה: _____

אבן משתלבת		שטח משותף מגורים	
מיקום מוצע לתליית כביסה		מרפסת שמש/ רחבה מרוצפת	
מיקום מוצע לכיריים		מנובולוק/אסלה סמויה בהתאם להחלטת היום	
מיקום מוצע למקרר		כניסה לדירה	
מיקום מוצע למכונת כביסה		ציאה למרפסת שמש /חצר	
מיקום מוצע למייבש		הפרש מפלסים	
מיקום מוצע למעבה מזגן		לוח משתל דירתי	
קולטן		מיקום מוצע להנמכת תקרה	
צינור אור"ר 8"		אווורו מכני	
צינור אור"ר 4"		מיקום מוצע לדוד	
		מערכת סינון אורן לממ"ד	
		רכזת מים	
		מקלחת -מצג עקרוני בלבד	
		חלון - מספר כנפיים ע"פ החלטת היום	



אדריכלים
architects
רוני גולדשמידט | איילן גלבן

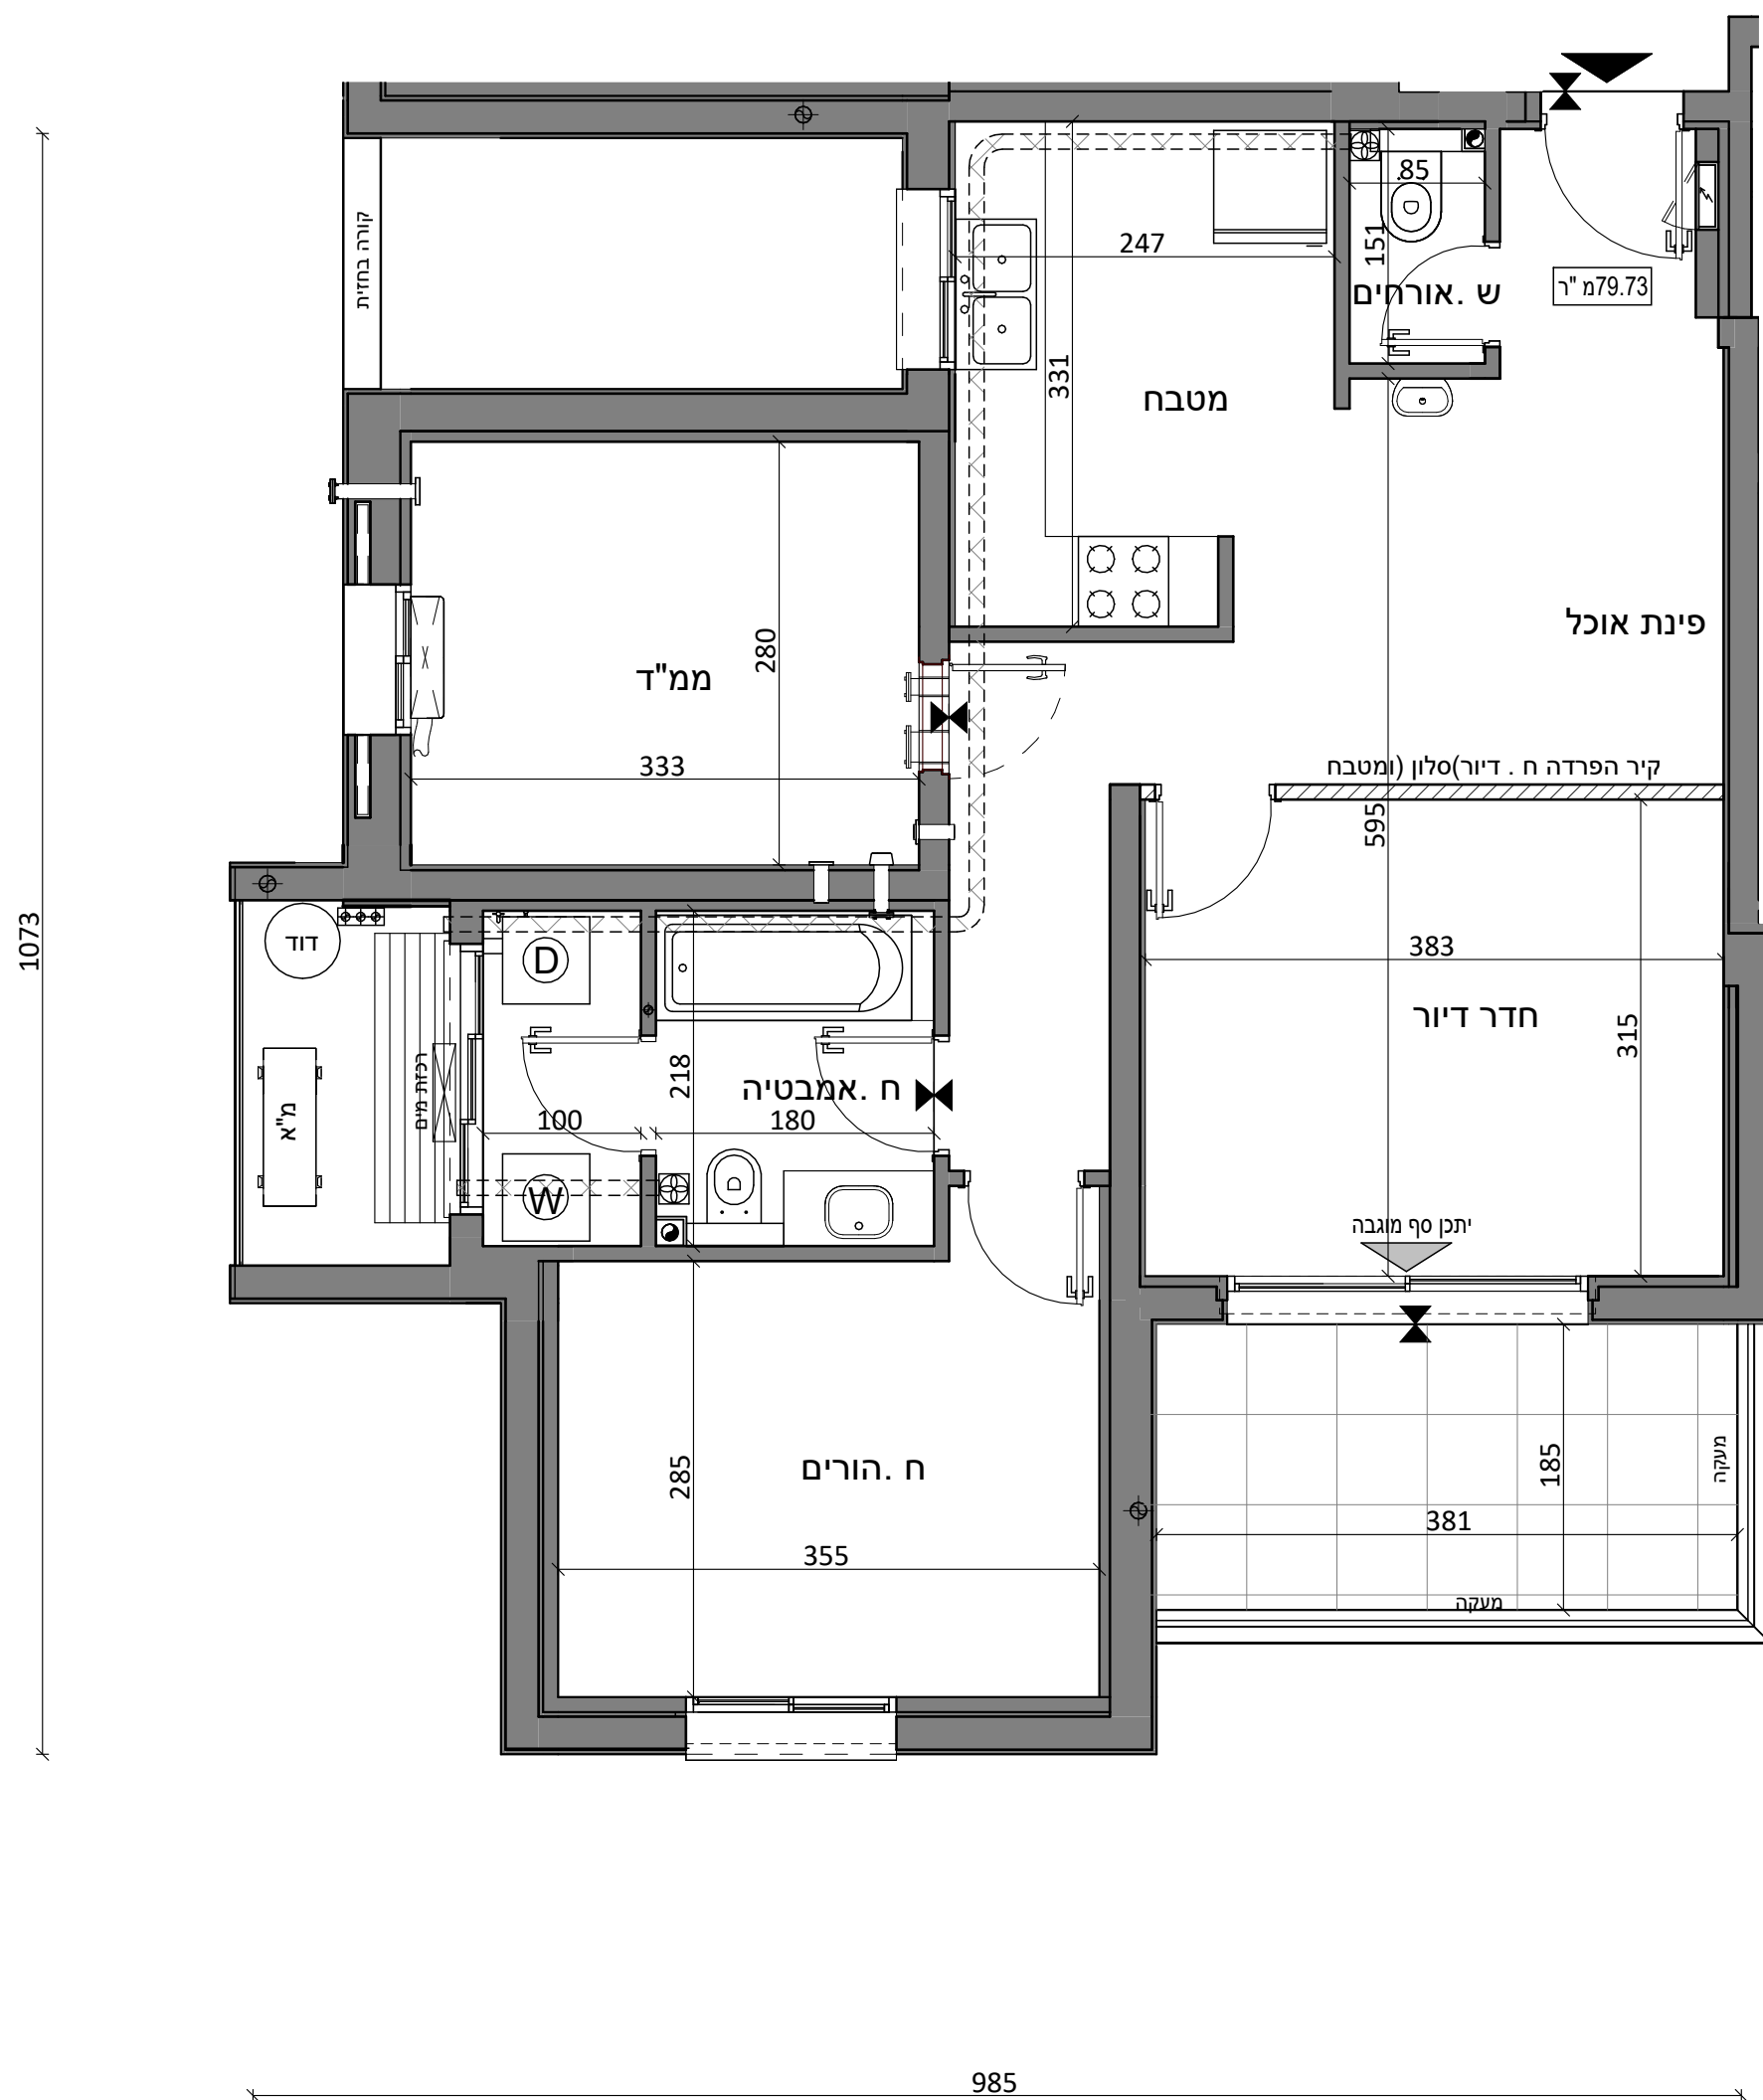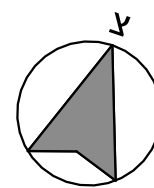

יתכנו שינויים לטובת אלמנטים קונסטרוקטיביים ומערכות הבניין בהתאם להנחיות היועצים מטעם החברה ודרישות הרשויות המוסמכות. מותנה בקבלת היתר בנייה.