


שטח מרפסת שמש לא מקורה: 8.46מ"ר

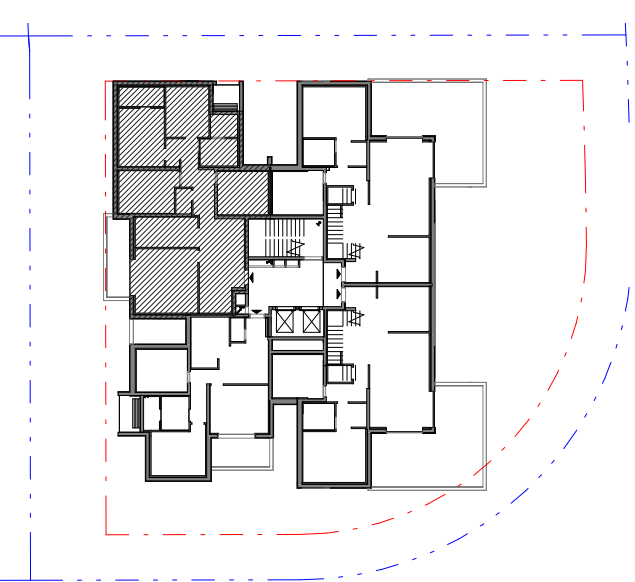


חתימת קונה:

אבן משתלבת		שטח משותף מגורים	
מיקום מוצע לתליית כביסה		מרפסת שמש/ חרבה מוצעת	
מיקום מוצע לכיריים		מנובלוק/אסלה ספיה בהתאם להחלטת הו"מ	
מיקום מוצע לקרר		כניסה לדירה	
מיקום מוצע למונחת כביס		ציאה למרפסת שמש /חצר	
מיקום מוצע למיבש		הפרש מפלסים	
מיקום מוצע למעבה מזגן		לוח חשמל דירתי	
קולטן		מיקום מוצע להנמכת תקרה	
צינור אוריר 8"		אווור מכני	
צינור אוריר 4"		מיקום מוצע לדוד	
		מסרבת סינון אויר לממ"ד	
		רכזת מים	
		מקלחת -מצג עקרוני בלבד	
חלון - מספר כפפים ע"פ החלטת הו"מ			



אדריכלים
architects
איילן גובין | רוני גולדשמידט

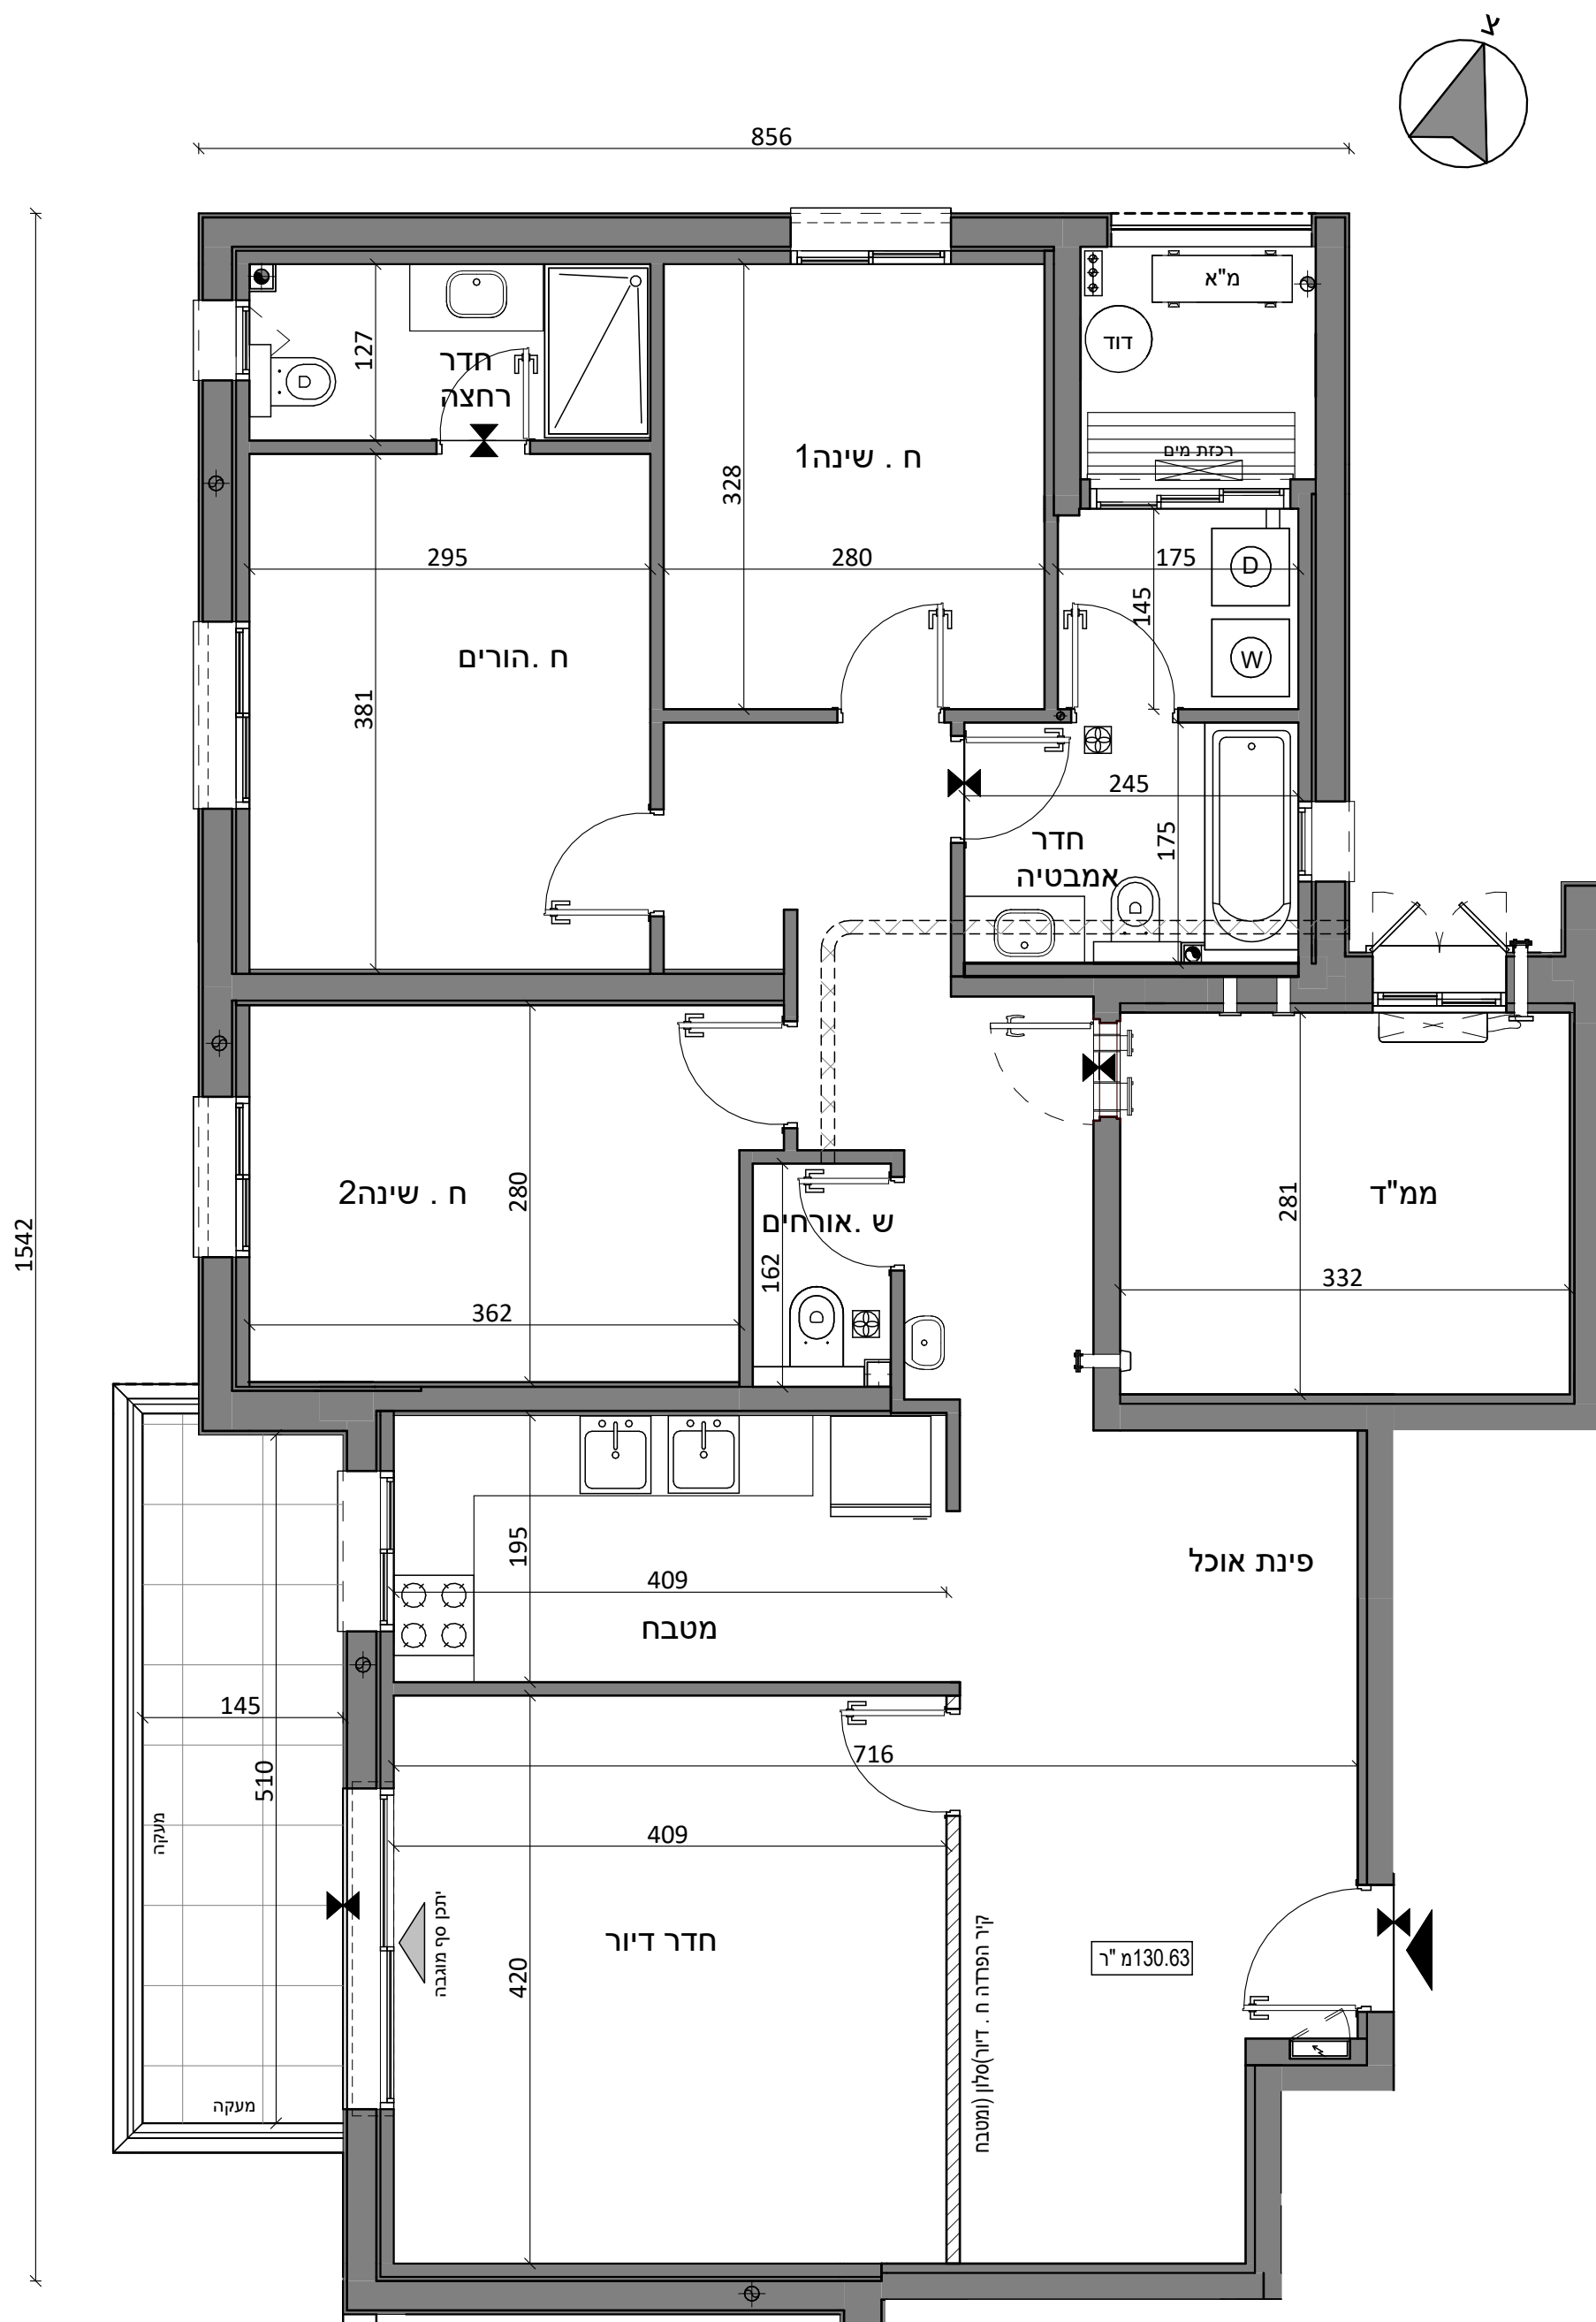

י'תכנן שינויים לטובת אלמנטים קונסטרוקטיביים ומערכות הבניין בהתאם להנחיות היועצים מטעם החברה ודרישות הרשויות המוסמכות. מותנה בקבלת היתר בנייה.