


שטח מכר דירה: 79.73 מ"ר
סה"כ שטח מרפסת שמש: 13.10 מ"ר
שטח מרפסת שמש מקורה: 6.23 מ"ר
שטח מרפסת שמש לא מקורה: 6.87 מ"ר

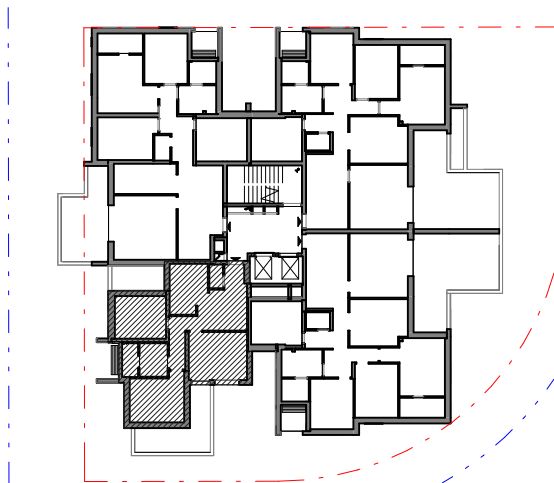


תאריך: _____

חתימת מוכר/ ת: _____

חתימת קונה: _____

חתימת קונה: _____

שטח משותף מגורים	
מרתפת שמש/ רחבה מרופצת	
מנובילוק/אסלה סמויה בתאום החלטת היום	
ניסה לדירה	
צינור למרפסת שמש /חצר	
הפרש מפדלום	
לוח חשמל ידני	
מיקום מוצע להנמכת תקרה	
אורזור מכני	
מיקום מוצע לדוד	
מערבת סינון אויר לממ"ד	
רבות מים	
מקלחת- מצע עקרוני בלבד	
חלון- מספר כנפיים ע"פ החלטת היום	
אבן משתלבת	
מיקום מוצע לתליית כביסה	
מיקום מוצע לכיירים	
מיקום מוצע למקרר	
מיקום מוצע למכונת כביסה	
מיקום מוצע למייבש	
מיקום מוצע למעבה מזגן	
קולטן	
צינור אוויר 8"	
צינור אוויר 4"	

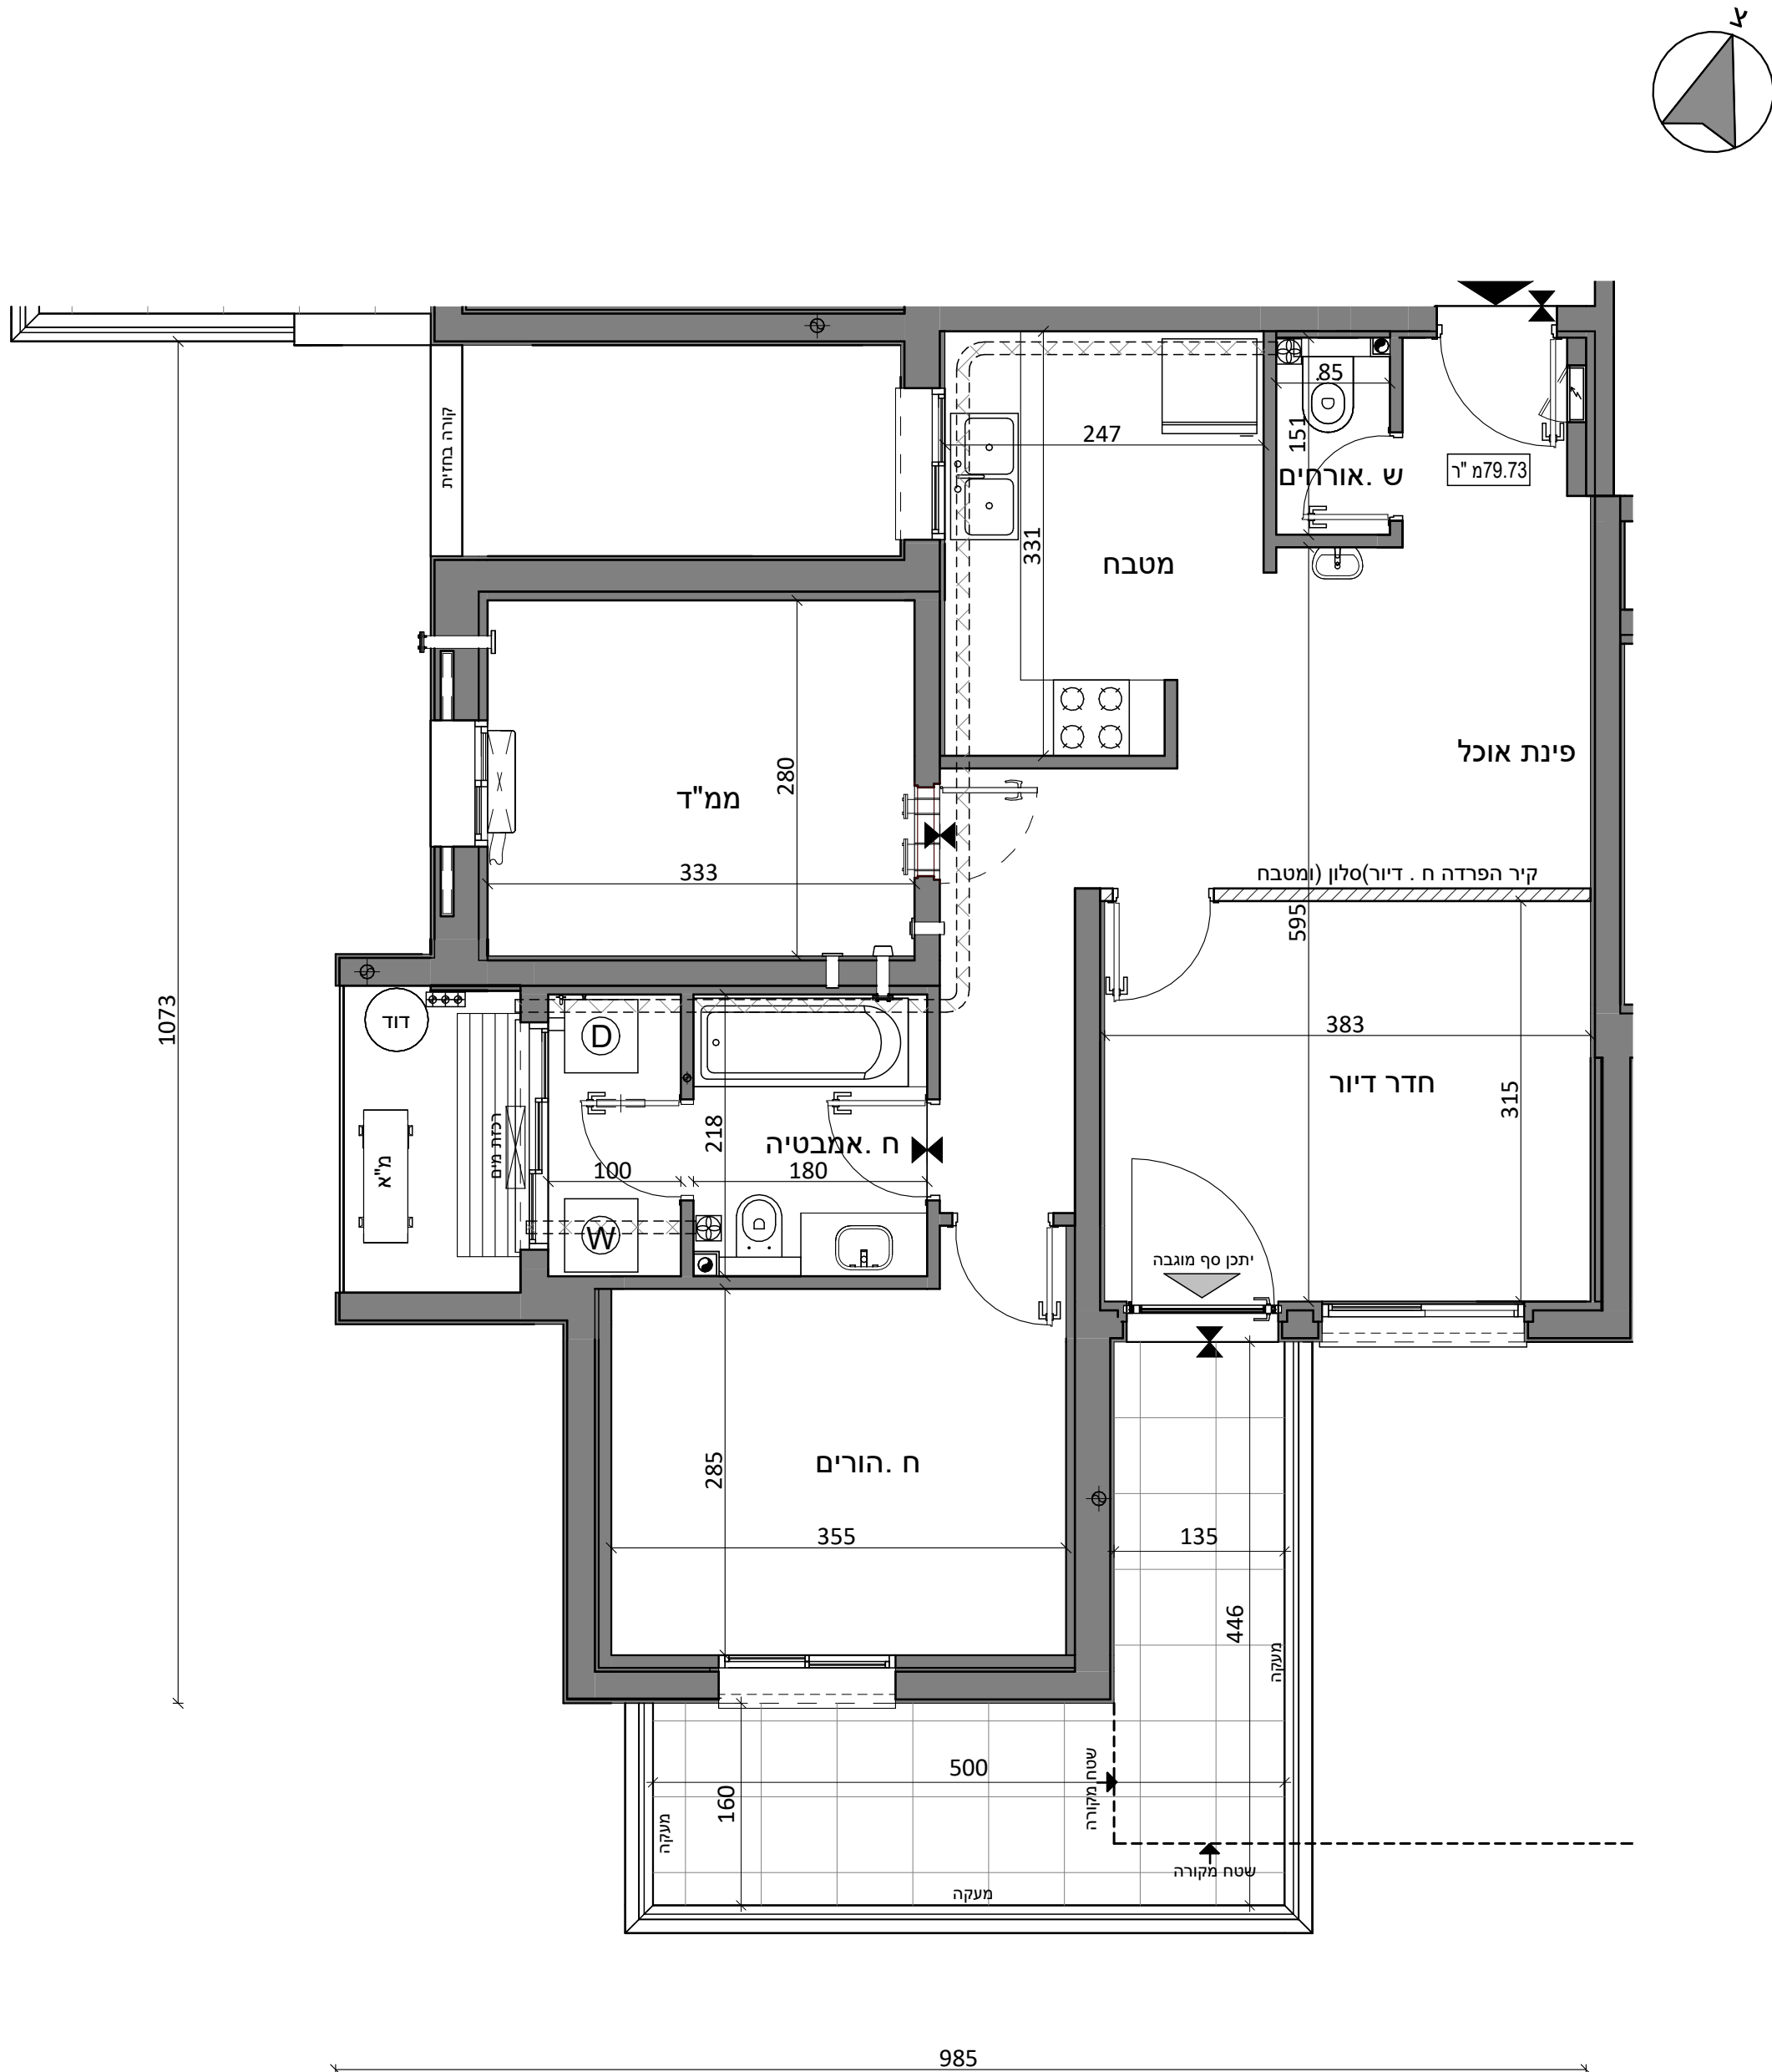

ייתכנו שינויים לטובת אלמנטים קונסטרוקטיביים ומערכות הבניין בהתאם להנחיות היועצים מטעם החברה ודרישות הרשויות המוסמכות. מותנה בקבלת היתר בנייה.