


מכר-112-14
מגרש: 112
בניין: D
קומה: ד
דירה: 14
קנ"מ: 1/50
תאריך: 06/01/2025 16:04:04
שטח מכר דירה: 130.63 מ"ר
סה"כ שטח מרפסת שמש: 15.00 מ"ר
שטח מרפסת שמש מקורה: 8.25 מ"ר
שטח מרפסת שמש לא מקורה: 6.75 מ"ר

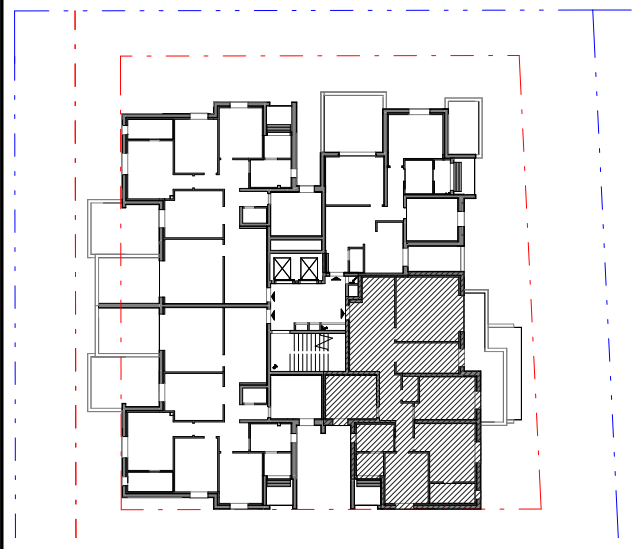

תאריך: _____

חתימת מוכר/ ת: _____

חתימת קונה: _____

חתימת קונה: _____

מקרא - הצעה למיקום עקרוני בלבד

אבן משתלבת

מיקום מוצע לתליית כביסה

מיקום מוצע לכיריים

מיקום מוצע למקרר

מיקום מוצע למכונת כביסה

מיקום מוצע למיידש

מיקום מוצע למעבה מזגן

קולטן

צינור איור"8

צינור איור"4

שטח משותף מגורים

מרפסת שמש/ רחבה מרוצפת

מונבלוק/אסלה סמויה בהתאם להחלטת היזם

כניסה לדירה

יציאה למרפסת שמש/ חצר

הפרש מפלסים

לוח חשמל דירתי

מיקום מוצע להנמכת תקרה

אווור מכני

מיקום מוצע לדוד


מע סינון

מכרכת סינון אויר לממ"ד

רכות מים

מקלחת -מצג עקרוני בלבד

חלון - מספר כנפיים ע"פ החלטת היזם

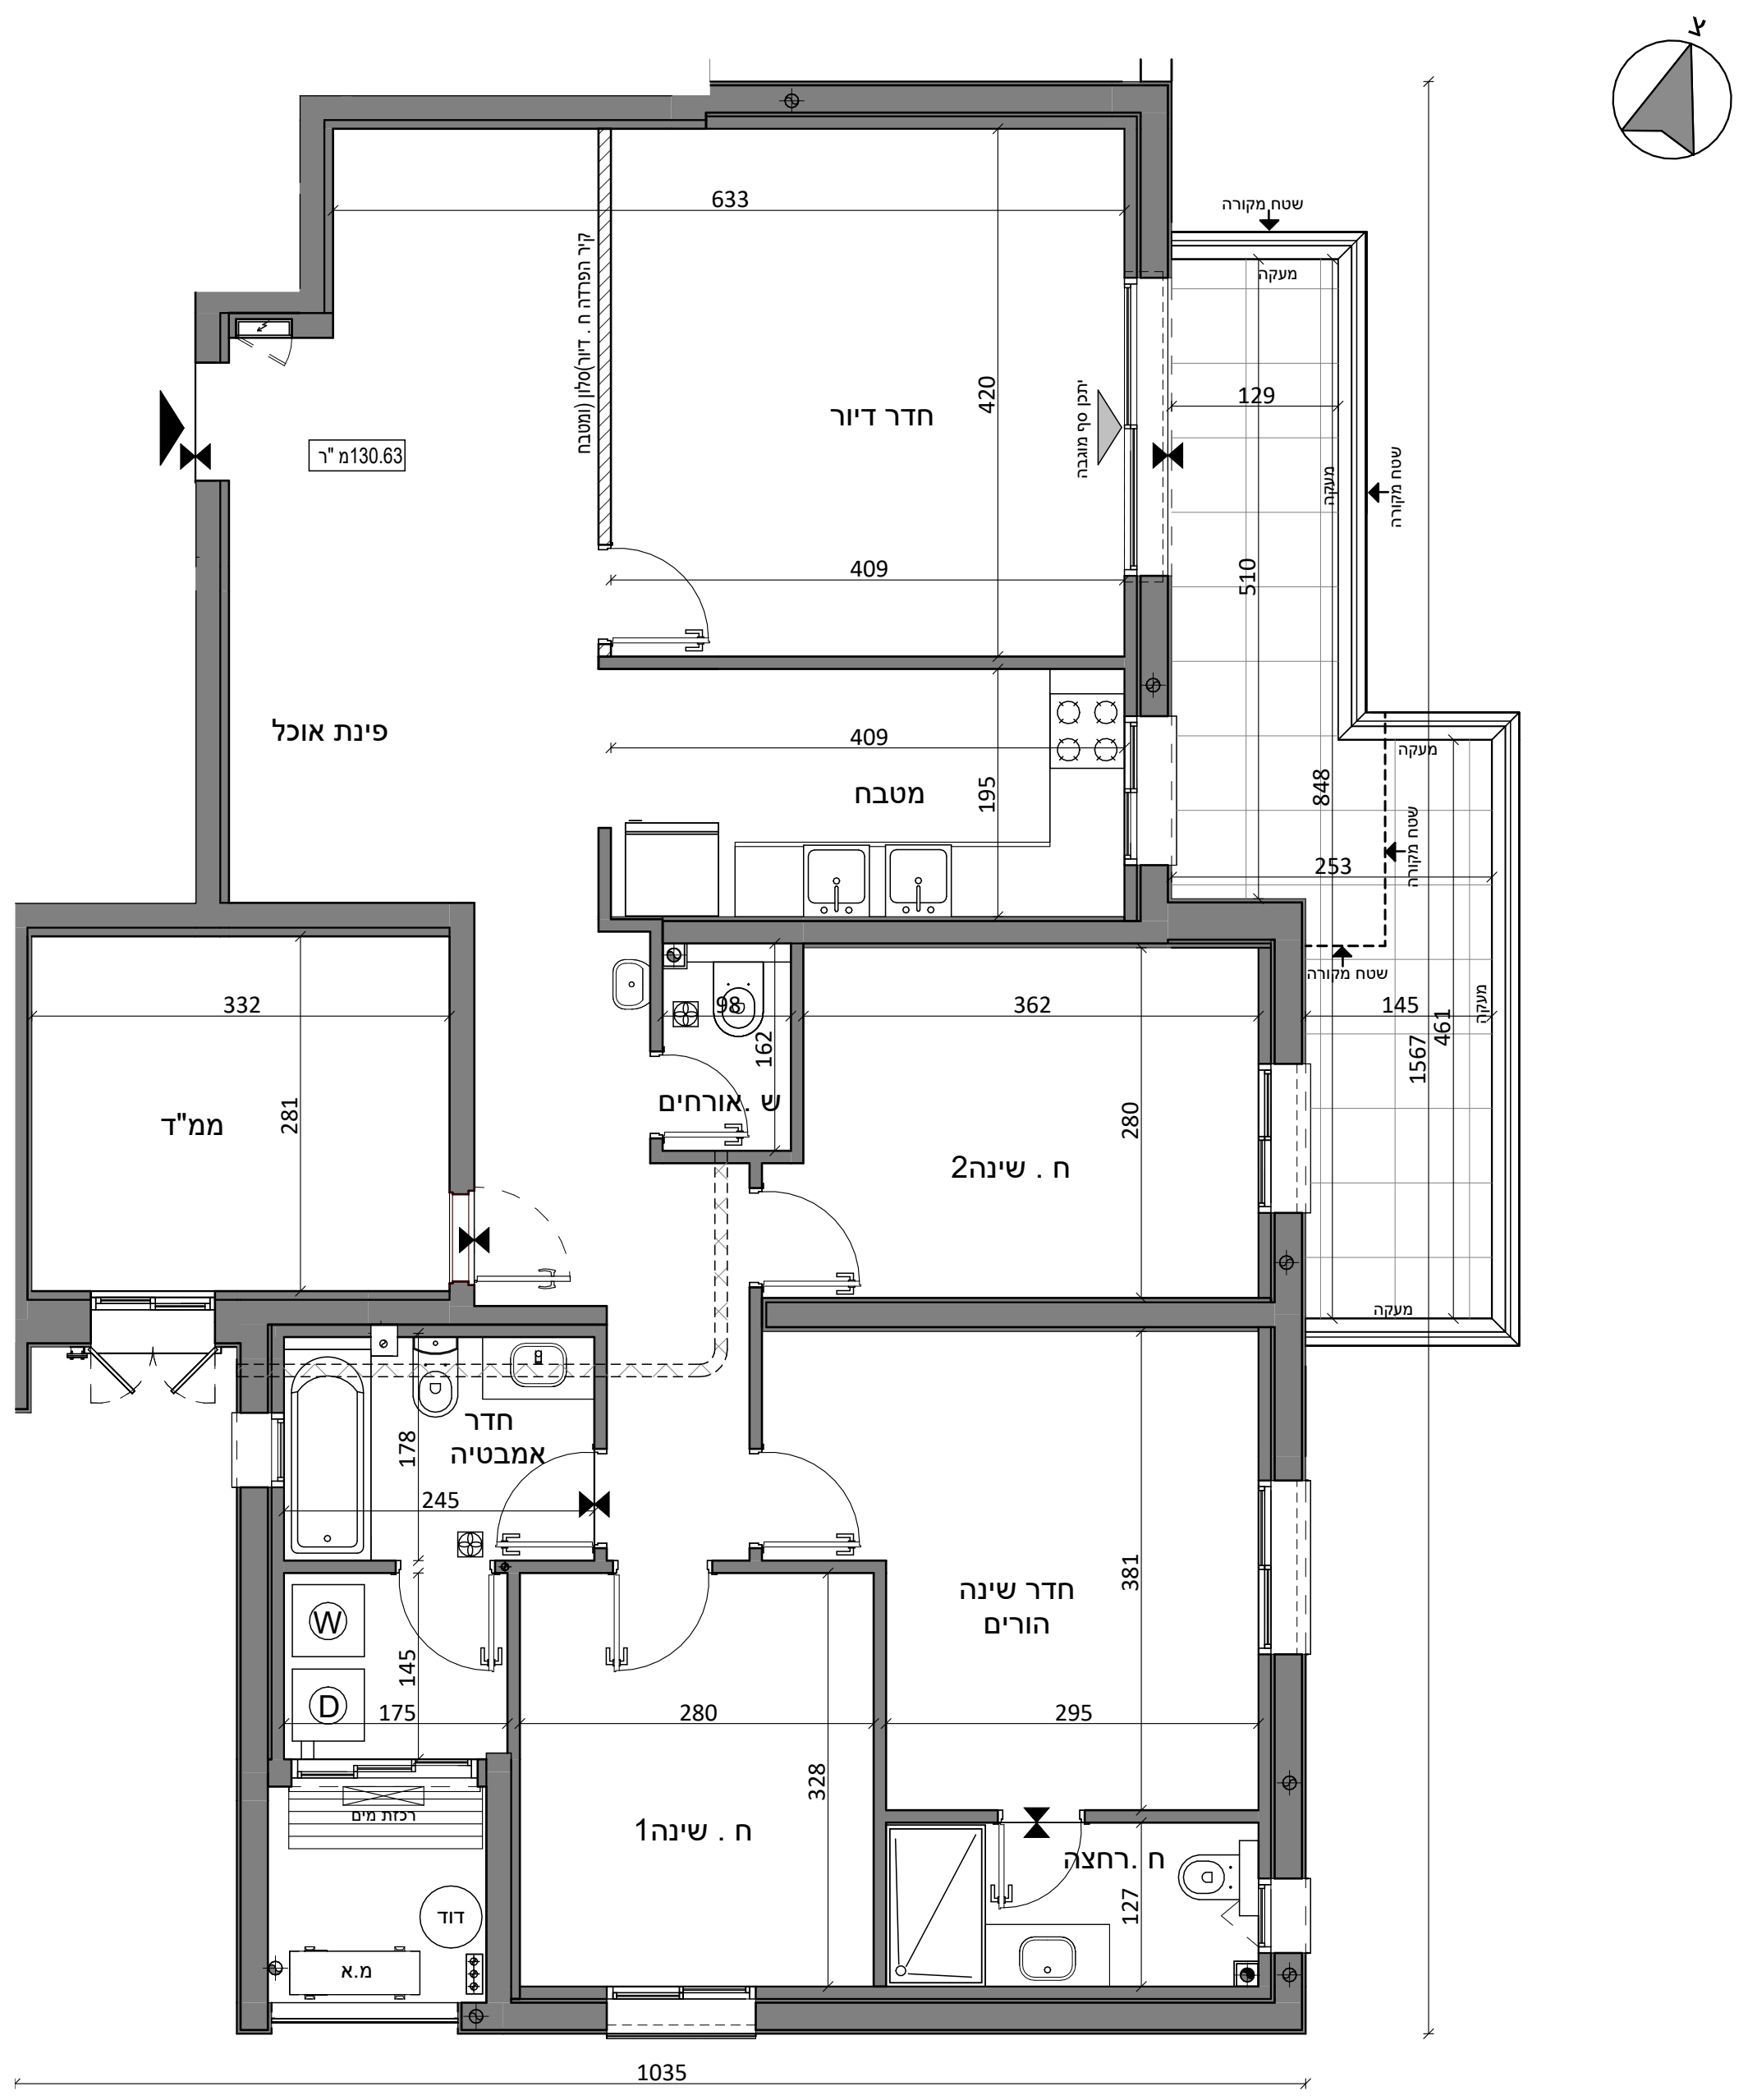

תשריט מכר
יתכנו שינויים לטובת אלמנטים קונסטרוקטיביים ומערכות הבניין בהתאם להנחיות היועצים מטעם החברה ודרישות הרשויות המוסמכות.
מותנה בקבלת היתר בנייה .