


סה"כ שטח מרפסת שמש:	15.36מ ² (7.87+7.49)
שטח מרפסת שמש מקורה:	7.87מ ²
שטח מרפסת שמש לא מקורה:	7.49מ ²

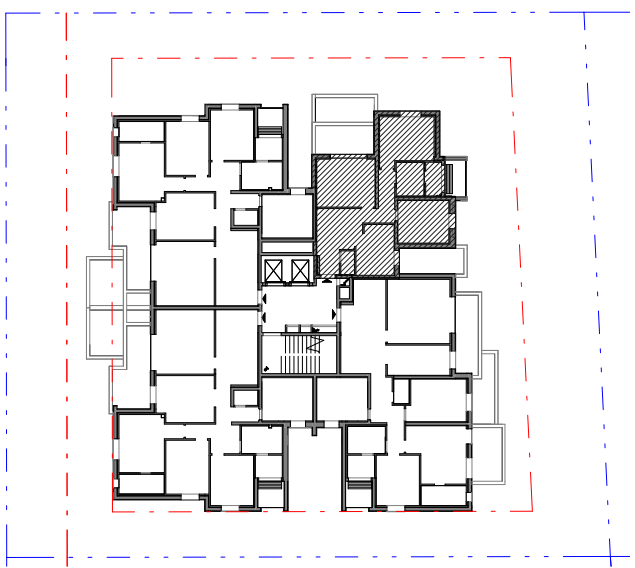

תאריך: _____

חתימת מוכר/ ת: _____


חתימת קונה: _____

חתימת קונה: _____

אבן משולבת		שטח משותף מגורים	
מיקום מוצע תחלי"ת כביסה		מורפסת שמש/ חרבה מרוצפת	
מיקום מוצע לכרי"ם		מנובלוק/אסלה סמיה בהתאם להחלטת היום	
מיקום מוצע למקרר		כניסה לדירה	
מיקום מוצע למכונת כביסה		ציאה למרפסת שמש /חצר	
מיקום מוצע למי"בש		הפרש מפלסים	
מיקום מוצע למעבה מזגן		לוח חשמל דירתי	
קולטן		מיקום מוצע להנמכת תקרה	
צינור אויר"8		אווור מכני	
צינור אויר"4		מיקום מוצע לרוד	
		מסרכת סיון אוור למ"ד	
		רכות מים	
		מקלחת- מצע עקרוני בלבד	
חלון - מספר כנפיים ע"פ החלטת היום			



אדריכלים
architects
אילן גולן | רוי גולדשמידט

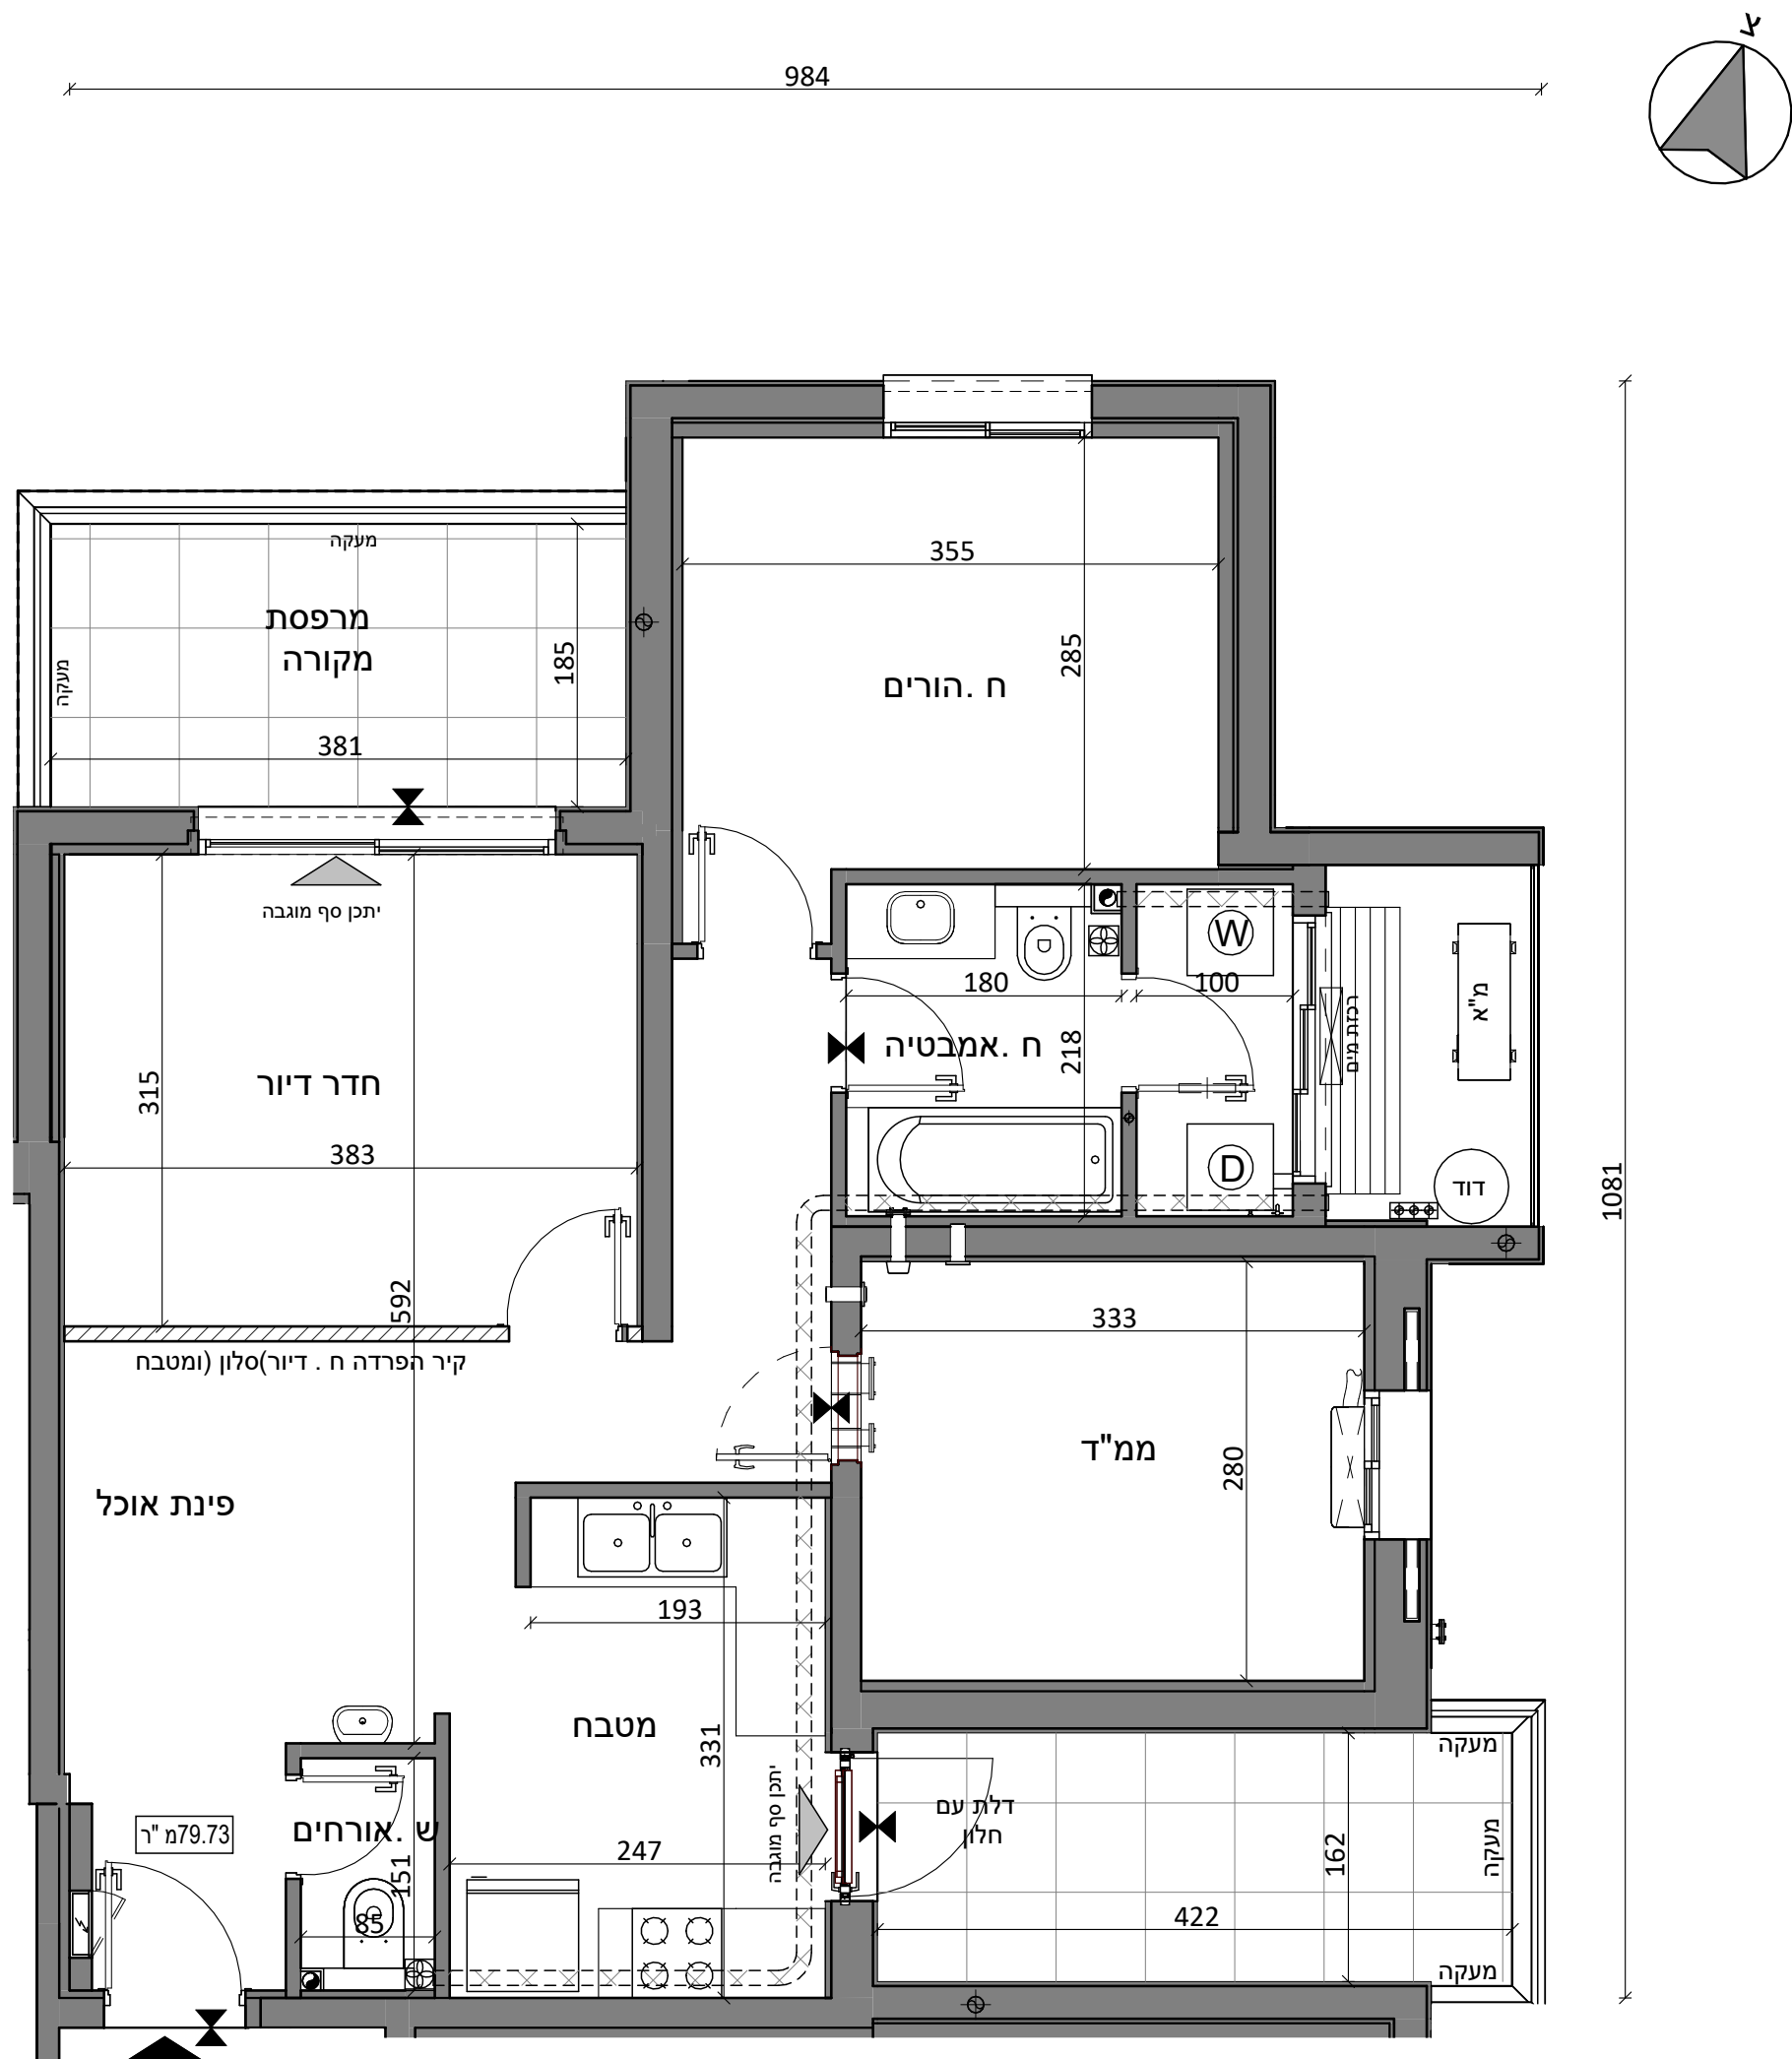

יתכנו שינויים לטובת אלמנטים קונסטרוקטיביים ומערכות הבניין בהתאם להנחיות היועצים מטעם החברה ודרישות הרשויות המוסמכות. מותנה בקבלת היתר בנייה.