

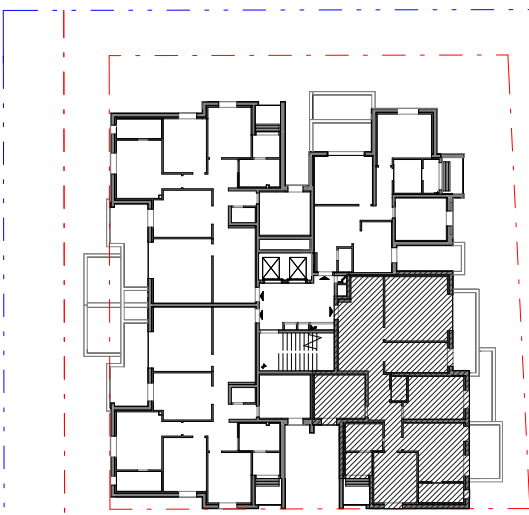


סה"כ שטח מרפסת שמש:	16.41 מ"ר	(8.46+7.95)
שטח מרפסת שמש מקורה:	8.46 מ"ר	
שטח מרפסת שמש לא מקורה:	7.95 מ"ר	

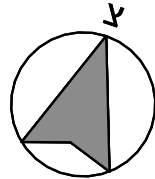

חתימת קונה:

אבן משתלבת		שטח משותף מגורים	
מיקום מוצע לתליית כביסה		מורפסת /ממש/ רחבה	
מיקום מוצע לכיריים		מנובילוק/אסלה סמויה בהתאם להחלטת היזם	
מיקום מוצע למקרר		כניסה לדירה	
מיקום מוצע למכונת כביסה		ציאה למרפסת שמש /חצר	
מיקום מוצע למיבש		הפרש מפלסים	
מיקום מוצע למעבה מגן		לוח חשמל דירתי	
קולטן		מיקום מוצע להנמכת תקרה	
צינור אויר"8		אורזור מכני	
צינור אויר"4		מיקום מוצע ללוד	
		מערכת סיון אויר למ"ד	
		רכזת מים	
		מקלחת-מצג עקרוני בלבד	
חלון - מספר כנפיים ע"פ החלטת היזם			

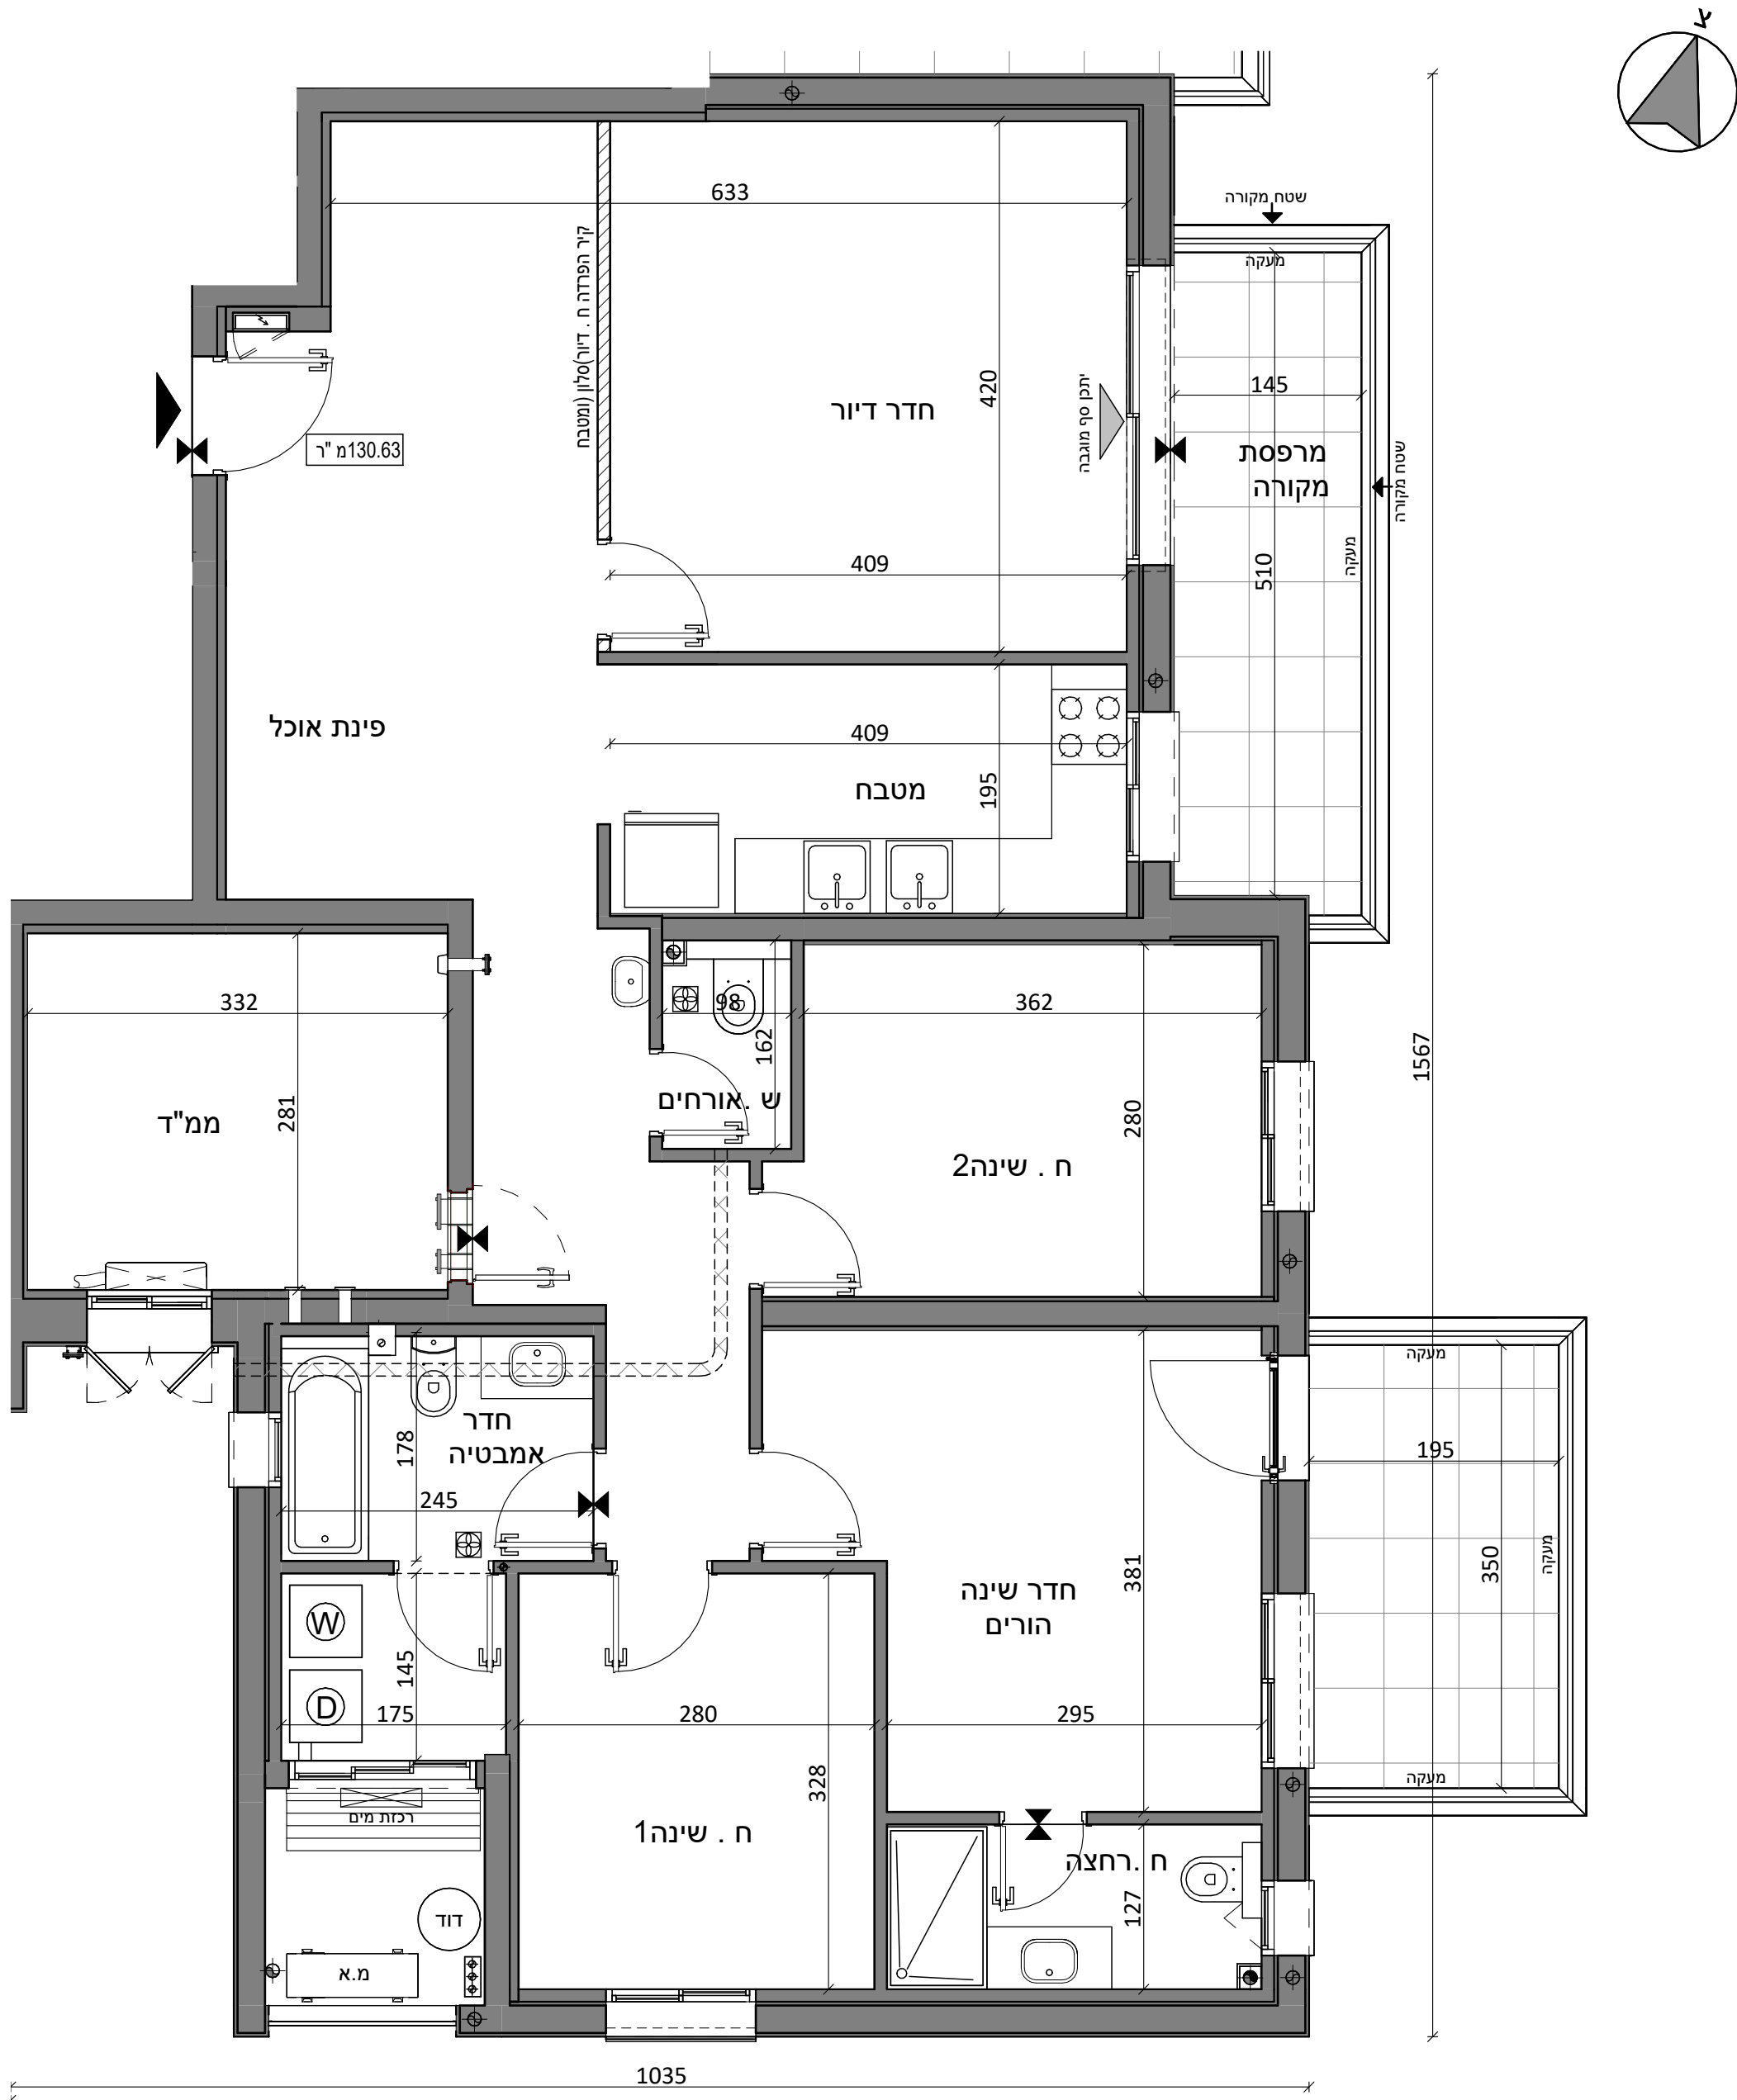

יתכנו שינויים לטובת אלמנטים קונסטרוקטיביים ומערכות הבניין בהתאם להנחיות היועצים מטעם החברה ודרישות הרשויות המוסמכות. מותנה בקבלת היתר בנייה.



גולן-גולדשמידט
אור אדריכלים
גרנינגר 4 ראשון לציון
03-9523313
office@arch-y-r.co.il