



הדס קפיטל-אלעד
תכנית מכר

מכר-112-22
מגרש: 112
בניין: D
קומה: 1
דירה: 22
קנ"מ: 1/50
תאריך: 06/01/2025 16:09:49
שטח מכר דירה: 130.63 מ"ר
סה"כ שטח מרפסת שמש: 8.46 מ"ר
שטח מרפסת שמש מקורה: 0.00 מ"ר
שטח מרפסת שמש לא מקורה: 8.46 מ"ר



תאריך: _____

חתימת מוכר/ ת: _____

חתימת קונה: _____

חתימת קונה: _____


מקרא - הצעה למיקום עקרוני בלבד

	שטח משותף מגורים	
	מרפסת שמש/ רחבה מרוצפת	
	מונבלוק/אסלה סמויה בהתאם להחלטת היזם	
	כניסה לדירה	
	יציאה למרפסת שמש/ חצר	
	הפרש מפלסים	
	לוח חשמל דירתי	
	מיקום מוצע להנמכת תקרה	
	אזור מכני	
	מיקום מוצע לדוד	
	מערכת סינון אויר לממ"ד	
	רכות מים	
	מקלחת -מצג עקרוני בלבד	

חלון - מספר כנפיים ע"פ החלטת היזם

גולן-גולדשמידט
אור אדריכלים
גרובינגר4ראשון לציון
03-9523313
office@arch-y-r.co.il

אדריכלים
architects
אבנר נבו | דניאל גולדשמידט

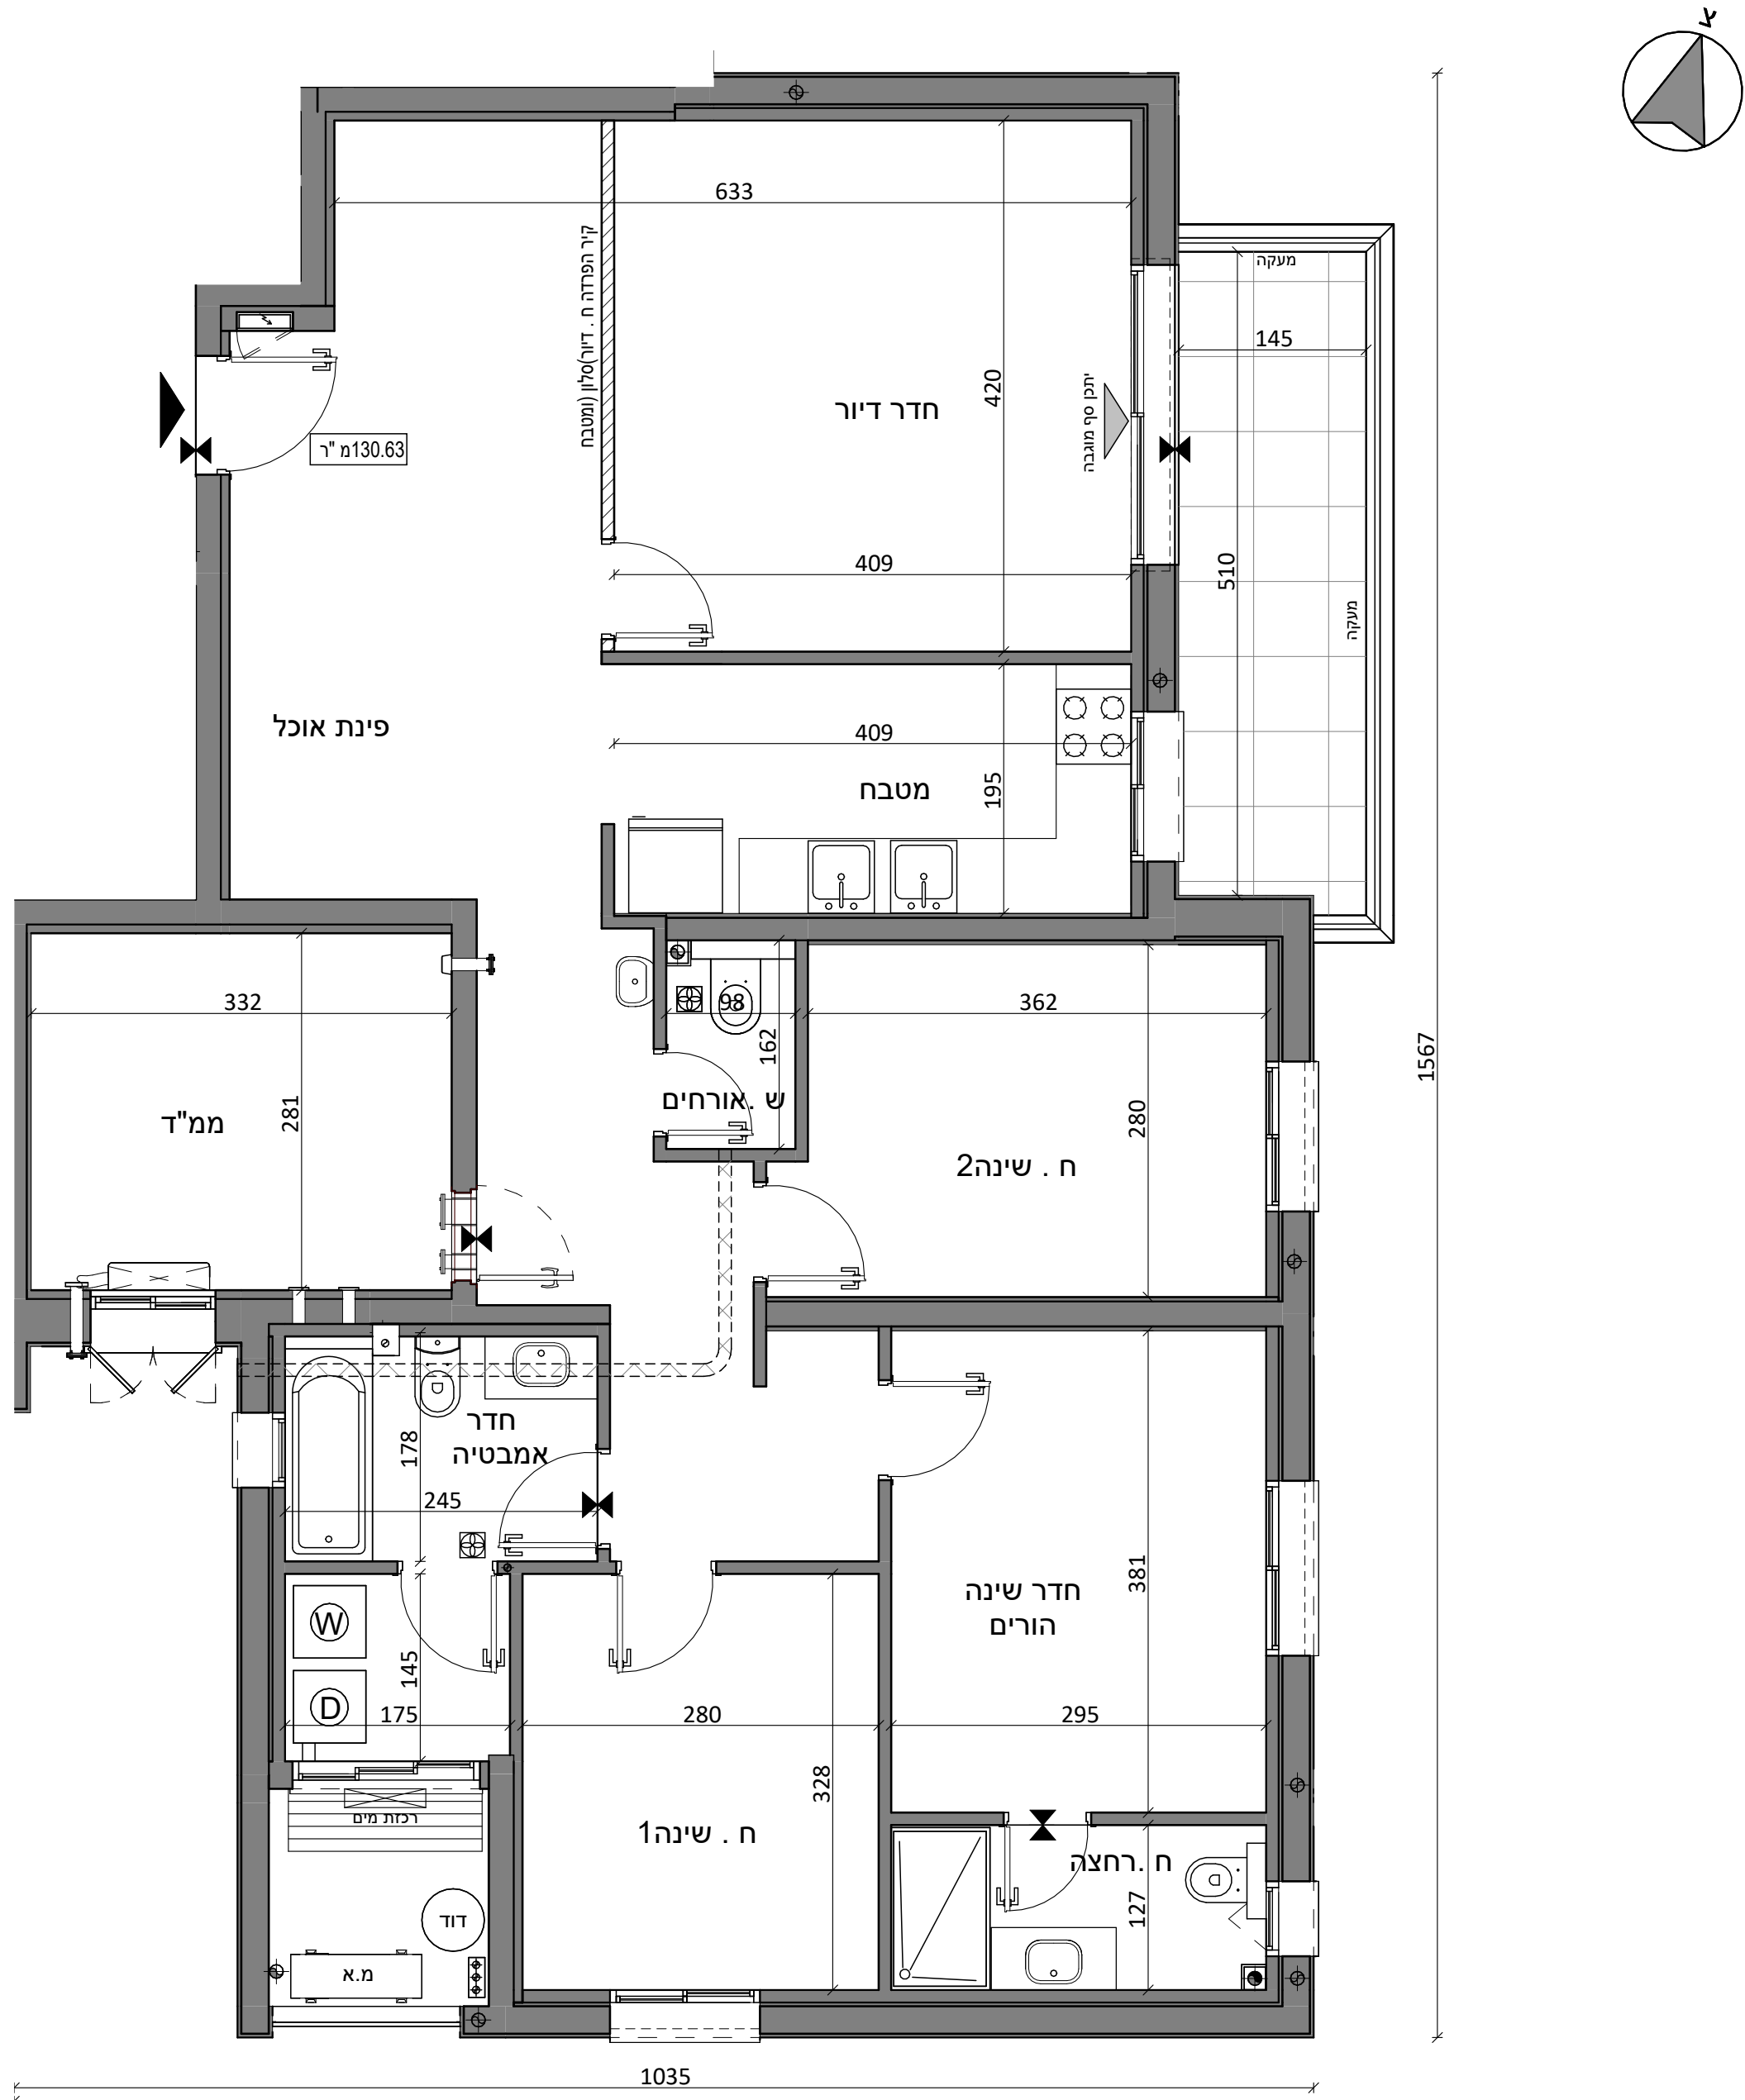

תשריט מכר
יתכנו שינויים לטובת אלמנטים קונסטרוקטיביים ומערכות הבניין בהתאם להנחיות היועצים מטעם החברה ודרישות הרשויות המוסמכות.
מותנה בקבלת היתר בנייה .