



הדס קפיטל-אלעד
תכנית מכר

מכר-24-112
מגרש: 112
בניין: D
קומה: I
דירה: 24
קנ"מ: 1/50
תאריך: 07/01/2025 13:25:46
שטח מכר דירה: 129.43 מ"ר
סה"כ שטח מרפסת שמש: 7.90 מ"ר
שטח מרפסת שמש מקורה: 0.00 מ"ר
שטח מרפסת שמש לא מקורה: 7.90 מ"ר



תאריך: _____

חתימת מוכר/ ת: _____

חתימת קונה: _____


חתימת קונה: _____

מקרא - הצעה למיקום עקרוני בלבד

	אבן משתלבת		שטח משותף מגורים
	מיקום מוצע לתליית כביסה		מרפסת שמש/ רחבה מרוצפת
	מיקום מוצע לכיריים		מונבלוק/אסלה סמויה בהתאם להחלטת היזם
	מיקום מוצע למקרר		כניסה לדירה
	מיקום מוצע למכונת כביסה		יציאה למרפסת שמש /חצר
	מיקום מוצע למיידש		הפרש מפלסים
	מיקום מוצע למעבה מזגן		לוח חשמל דירתי
	קולטן		מיקום מוצע להנמכת תקרה
	צינור אויר 8"		אורזור מכני
	צינור אויר 4"		מיקום מוצע לדוד
			מע סינון
			מערכת סינון אויר לממ"ד
			רכת מים
			מקלחת -מצג עקרוני בלבד
			חלון - מספר כנפיים ע"פ החלטת היזם

גולן-גולדשמידט
אור אדריכלים
גרופינגר4ראשון לציון
03-9523313
office@arch-y-r.co.il

אדריכלים
architects
אור אדריכלים

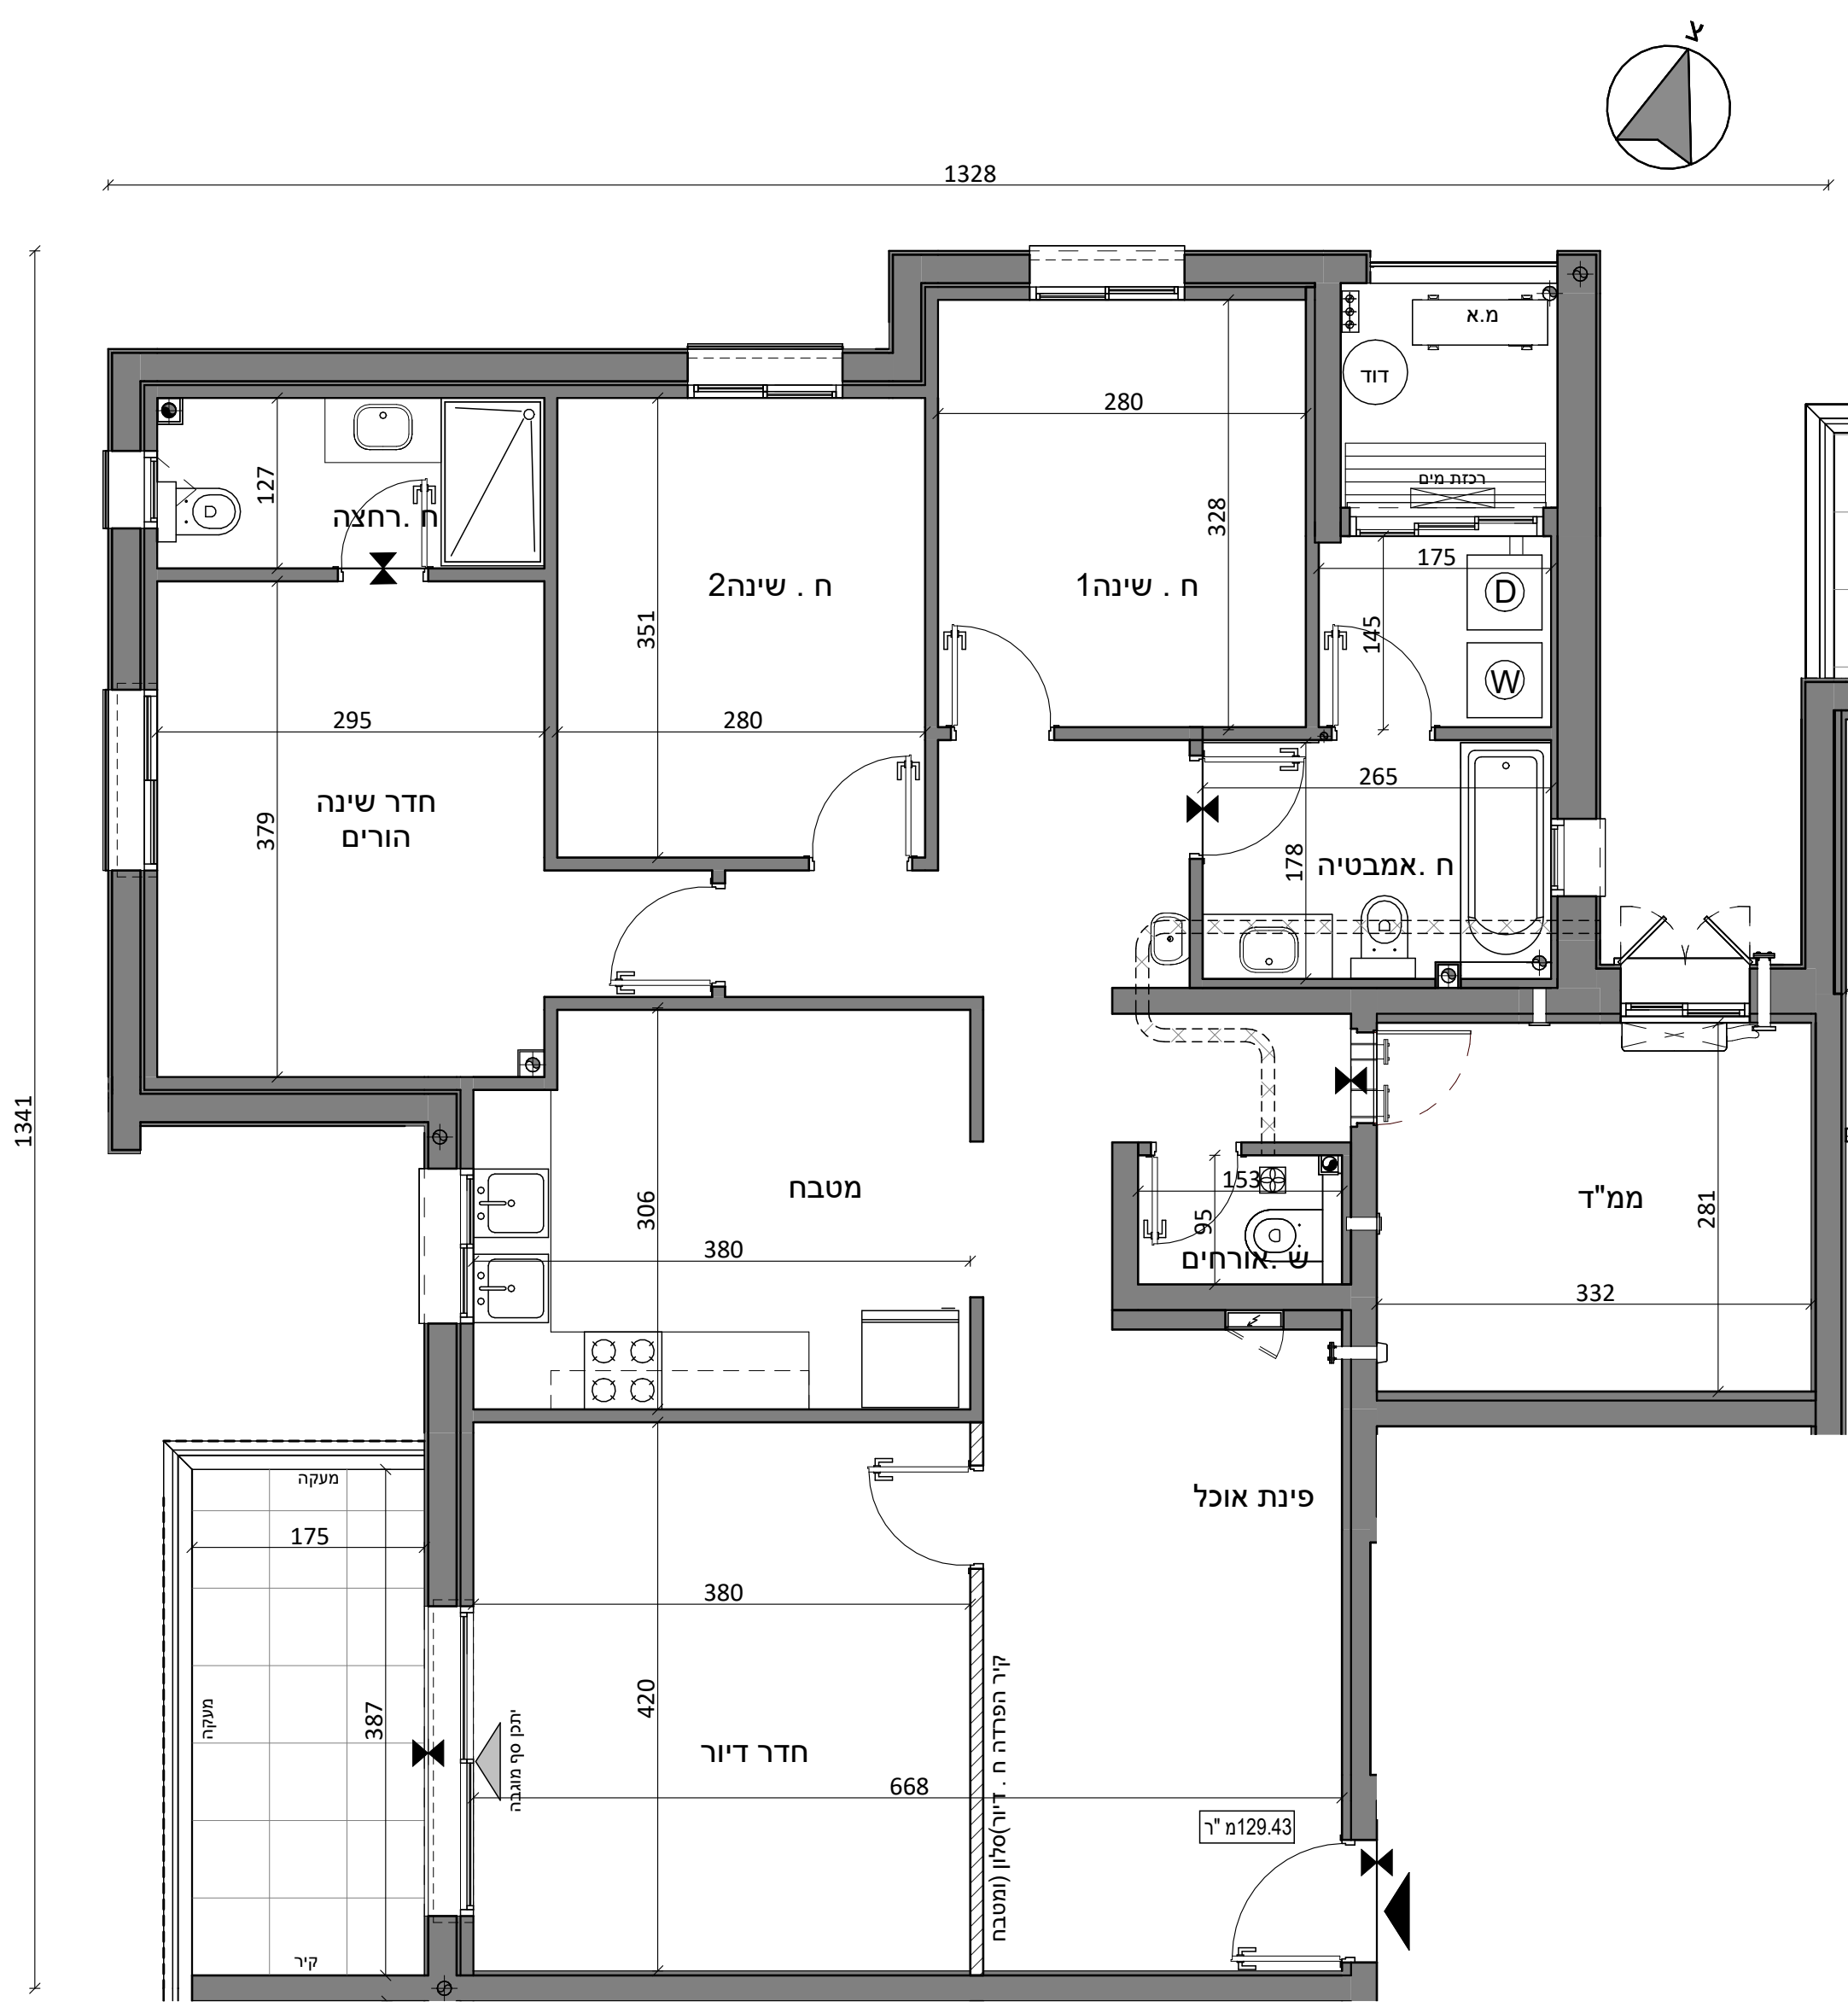

תשריט מכר
יתכנו שינויים לטובת אלמנטים קונסטרוקטיביים ומערכות הבניין בהתאם להנחיות היועצים מטעם החברה ודרישות הרשויות המוסמכות.
מותנה בקבלת היתר בנייה .