



שטח מכר דירה: 145.83 מ"ר

שטח מרפסת שמש לא מקורה: 14.07מ"ר

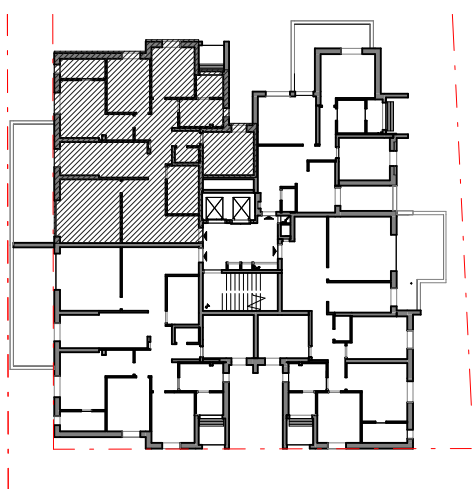

חתימת קונה:

אבן משתלבת		שטח משותף מגורים	
מיקום מוצע לתליית כביסה		מרפסת שמש/ חרבה מרוצפת	
מיקום מוצע לכריים		מנובלוק/אסלה סמויה בהתאם להחלטת הו"מ	
מיקום מוצע למקרר		כניסה לדירה	
מיקום מוצע למכונת כביסה		צי"צה למרפסת שמש / חצר	
מיקום מוצע למי"ש		הפרס מפלסים	
מיקום מוצע למעבה מזגן		לוח חשמל יד-ימי	
קולטן		מיקום מוצע להנמכת תקרה	
צינור אוויר 8"		אוויר מכני	
צינור אוויר 4"		מיקום מוצע לדוד	
		מערכת סינון אוויר לממ"ד	
		רכות מים	
		מקלחת -מצג עקרוני בלבד	
חלון - מספר כפניים ע"פ החלטת הו"מ			

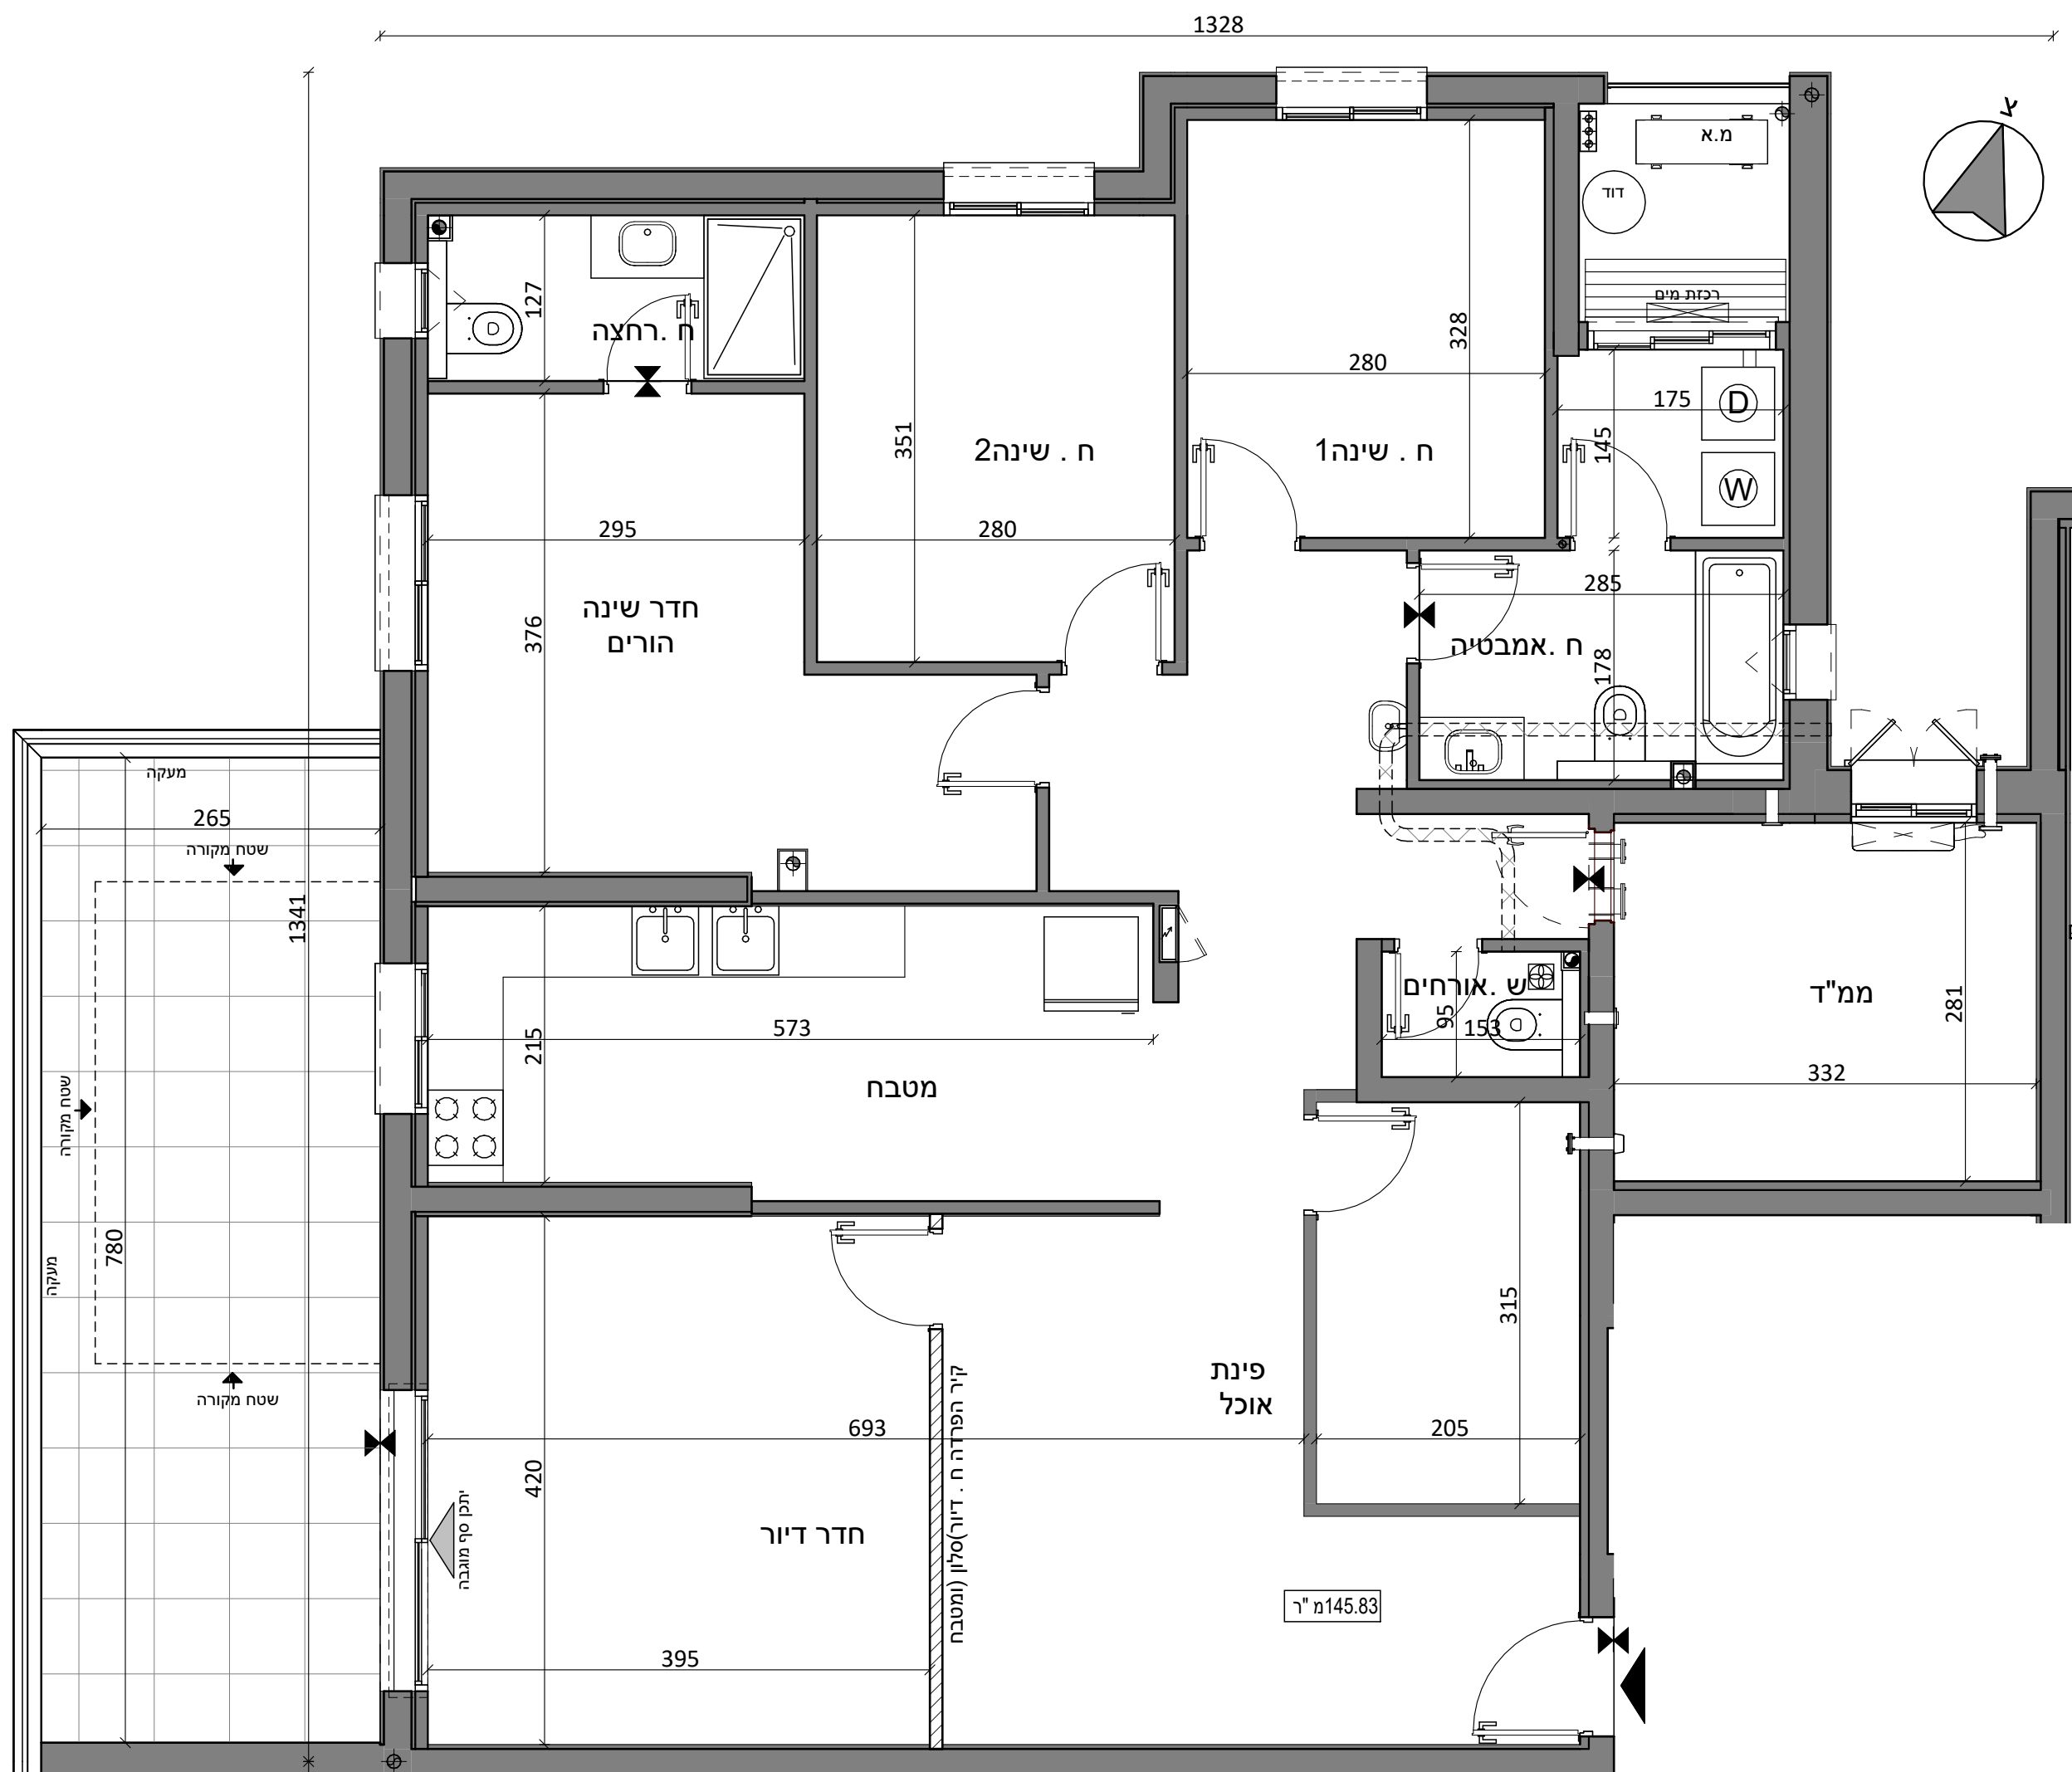

י'תכנן שינויים לטובת אלמנטים קונסטרוקטיביים ומערכות הבניין בהתאם להנחיות היועצים מטעם החברה ודרישות הרשויות המוסמכות. מותנה בקבלת היתר בנייה.



גולן-גולדשמידט
אור אדריכלים
גרונינגר4ראשון לציון
03-9523313
office@arch-y-r.co.il