


מקרא - הצעה למיקום עקרוני בלבד

חצר פרטית		שטח משותף מגורים	
מיקום מוצע לתליית כביסה		מרפסת שמש/ חרבה מרוצפת	
מיקום מוצע לכיריים		מנובולוק/אסלה סמויה בהתאם להחלטת היזם	
מיקום מוצע למקרר		כניסה לדירה	
מיקום מוצע למכונת כביסה		ציצי'ה למרפסת שמש/ חצר	
מיקום מוצע למיבייש		הפרש מפלסים	
מיקום מוצע לעמדה מזגן		לוח חשמל דירתי	
		מיקום מוצע להתמכת תקרה	
		אווורר מכני	
		מיקום מוצע לדוד	
		מערכת סינון אוויר לממ"ד	
קולטן		רכות מים	
צינור אוויר 8"		מקלחות -מצע עקרוני בלבד	
צינור אוויר 4"			
גלגול כביבי אש		חלון - מספר כנפיים ע"פ החלטת היזם	

גולן-גולדשמידט
אור אדריכלים
גרוניםגר4ראשון לציון
03-9523313
office@arch-y-r.co.il

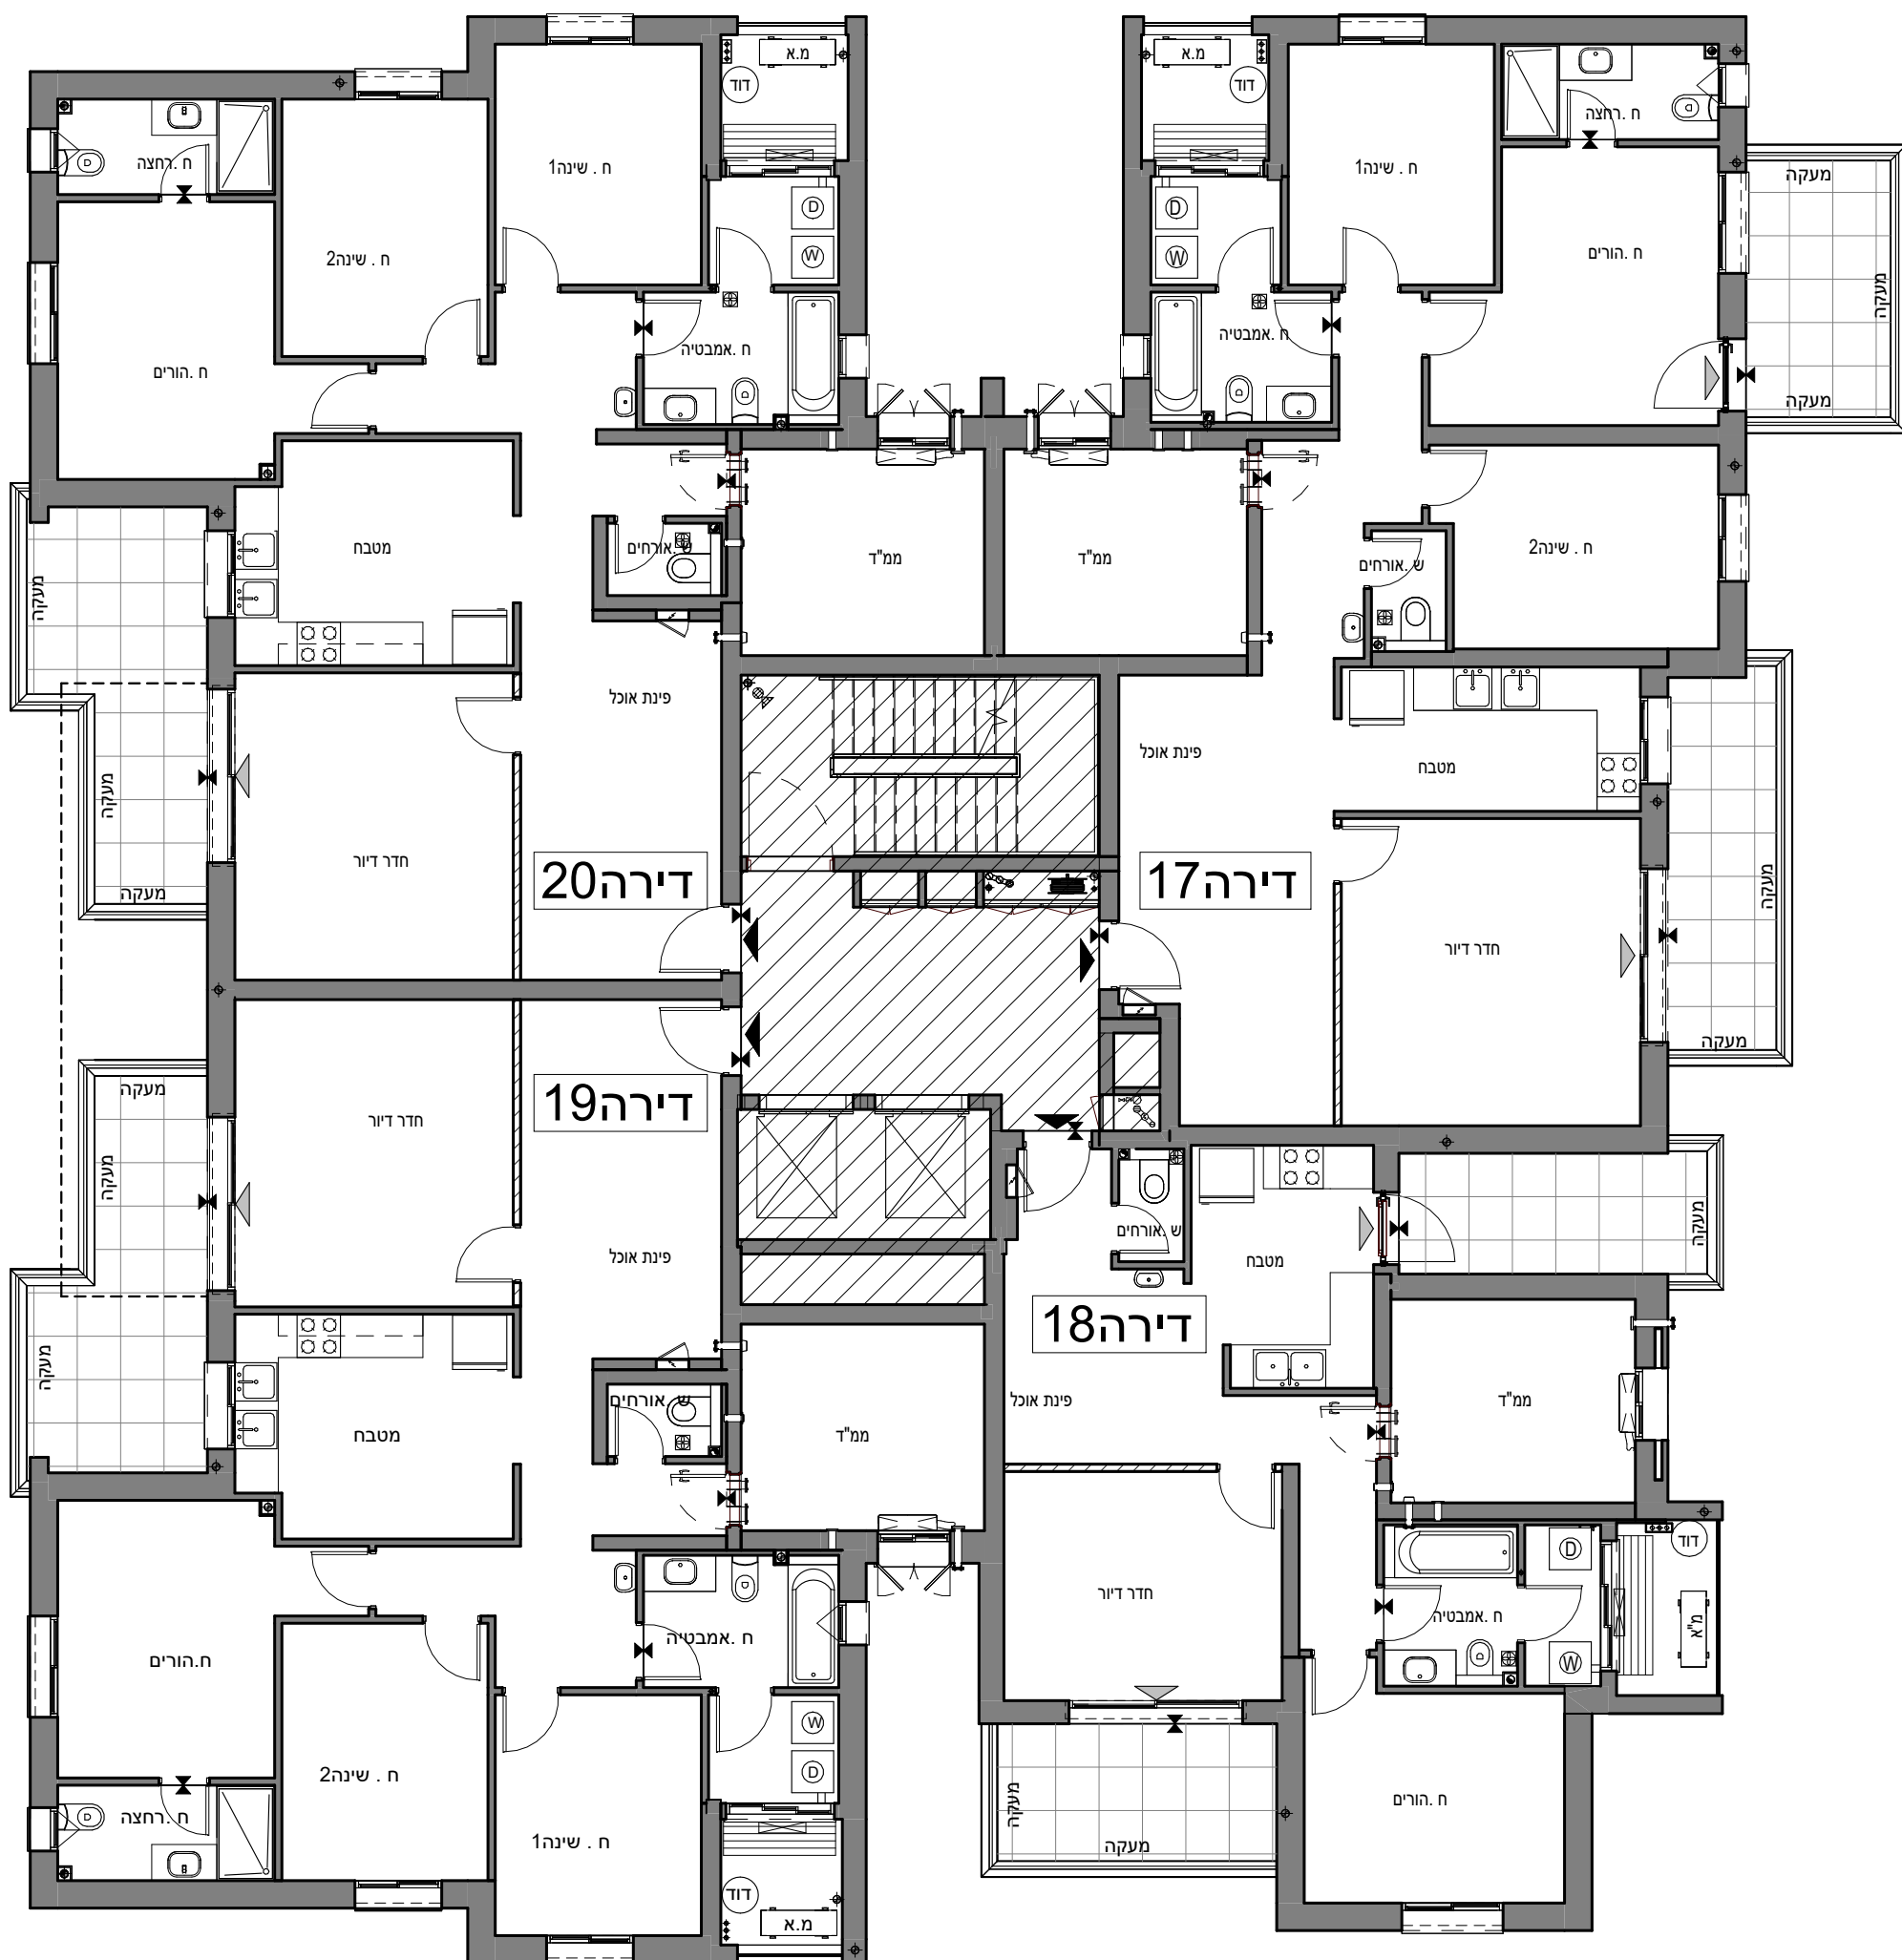

ייתכנו שינויים לטובת אלמנטים קונסטרוקטיביים ומערכות הבניין בהתאם להנחיות היועצים מטעם החברה ודרישות הרשויות המוסמכות. מותנה בקבלת היתר בנייה.