


הדס קפיטל-
אלעד
תכנית מכר

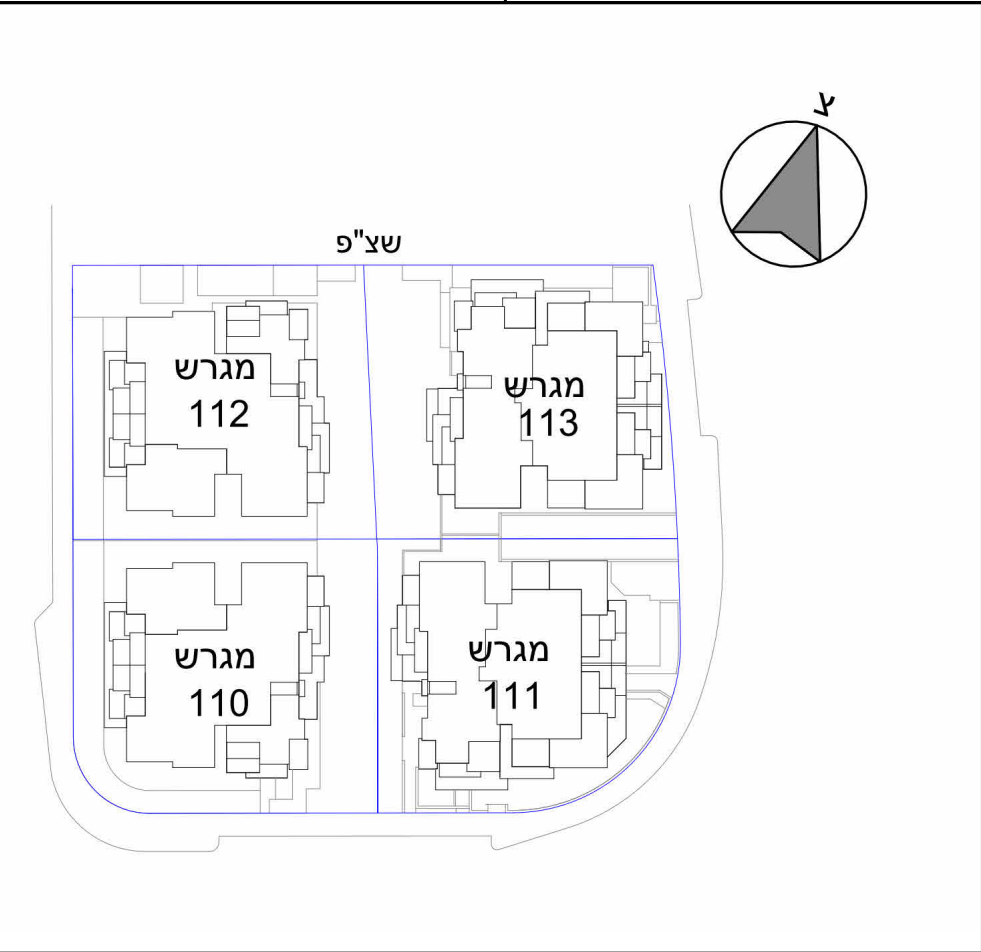

מגרש: 110	מכר-קומה ז-110
בניין: C	
קומה: ז	קב"מ: 1/100
דירות: 25-26	תאריך: 01/01/2025 13:21:20



תאריך: _____

חתימת מוכר/ ת: _____

חתימת קונה: _____

חתימת קונה: _____

מקרא - הצעה למיקום עקרוני בלבד

חצר פרטית

מיקום מוצע לתליית כביסה

מיקום מוצע לכיריים

מיקום מוצע למקרר

מיקום מוצע למכונת כביסה

מיקום מוצע למיבש

מיקום מוצע למעבה מזגן

קולטן

צינור אויר 8"

צינור אויר 4"

גלגלון כיבוי אש

שטח משותף מגורים

מרפסת שמש/ רחבה מרוצפת

מונבולוק/אסלה סמויה בהתאם להחלטת היזם

כניסה לדירה

יציאה למרפסת שמש/ חצר

הפרש מפלסים

לוח חשמל דירתי

מיקום מוצע להנמכת תקרה

אווור מכני

מיקום מוצע לדוד


מע סינון

מערבת סינון איור לממ"ד

רכות מים

מקלחת -מצג עקרוני בלבד

חלון - מספר כנפיים ע"פ החלטת היזם

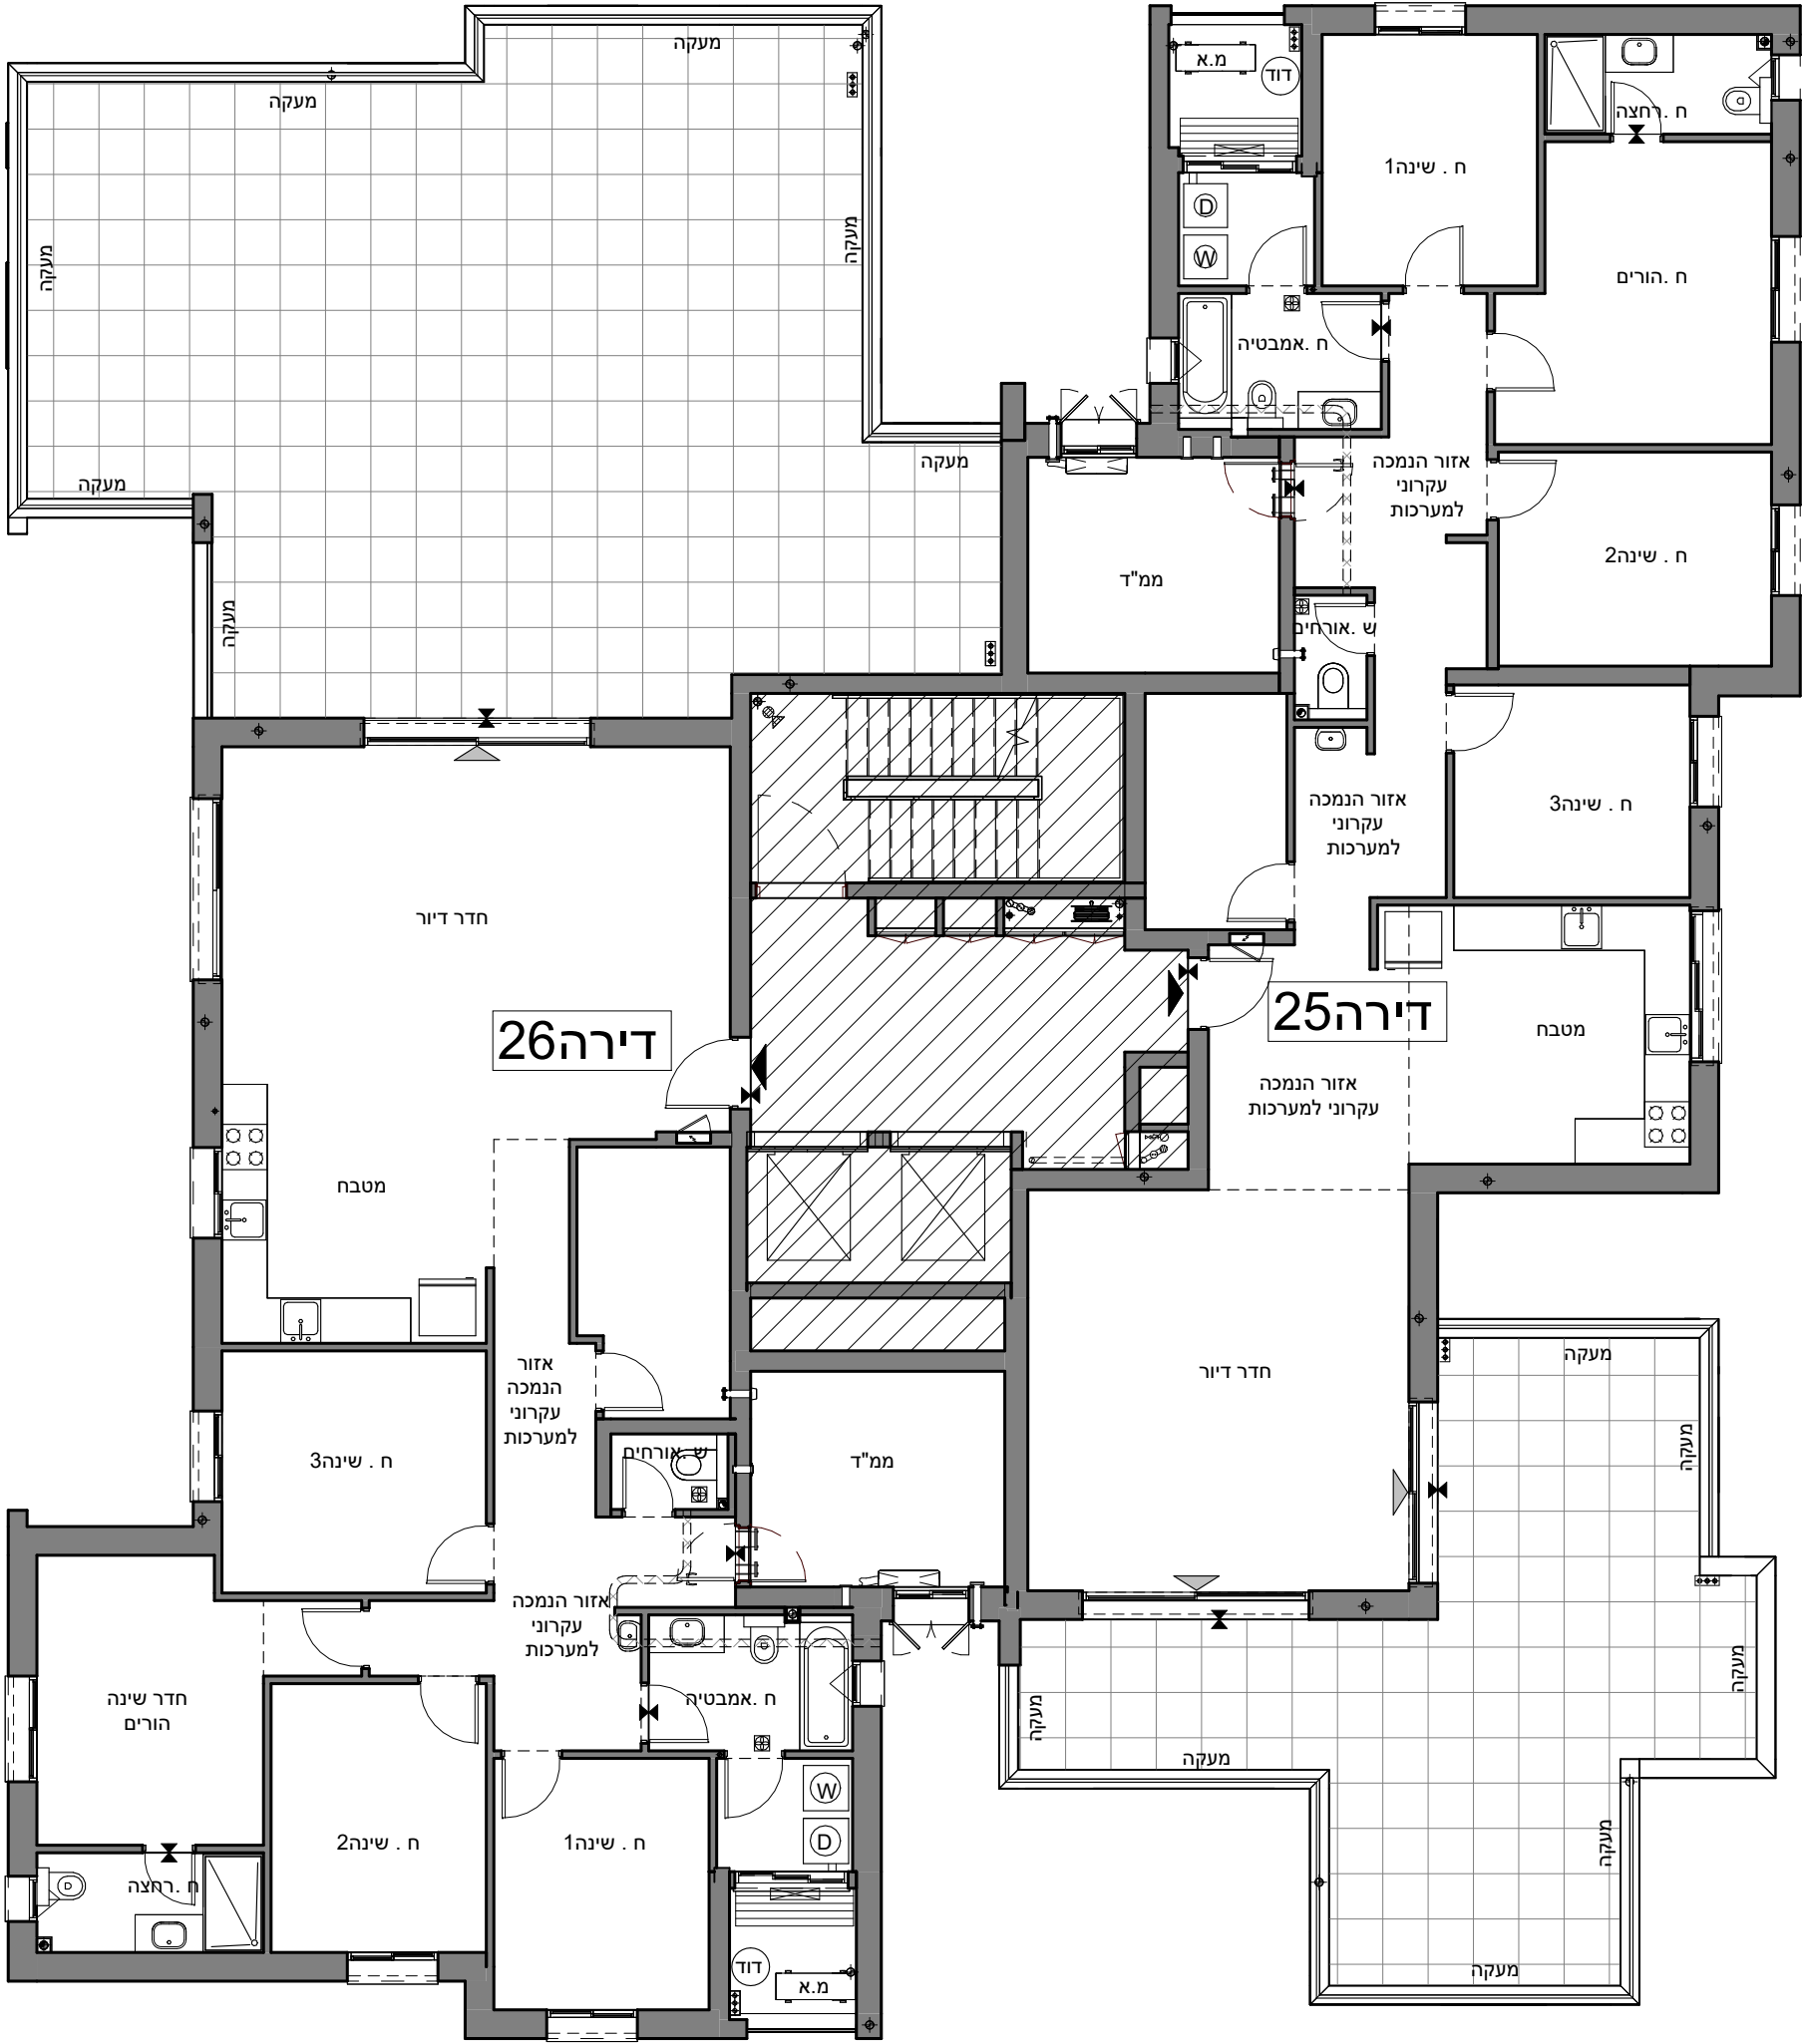

תשריט מכר

יתכנו שינויים לטובת אלמנטים קונסטרוקטיביים ומערכות הבניין בהתאם להנחיות היועצים מטעם החברה ודרישות הרשויות המוסמכות. מותנה בקבלת היתר בנייה .



גולן-גולדשמידט
אור אדריכלים
גרוינגר4ראשון לציון
03-9523313
office@arch-y-r.co.il