



הדס קפיטל-אלעד
תכנית מכר



מגרש: 111	מכר-קומה ג-111
בניין: B	
קומה: ג	קב"מ: 1/100
דירות: 11-12-13-14	תאריך: 01/01/2025 15:32:47

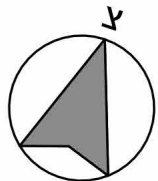


שצ"פ

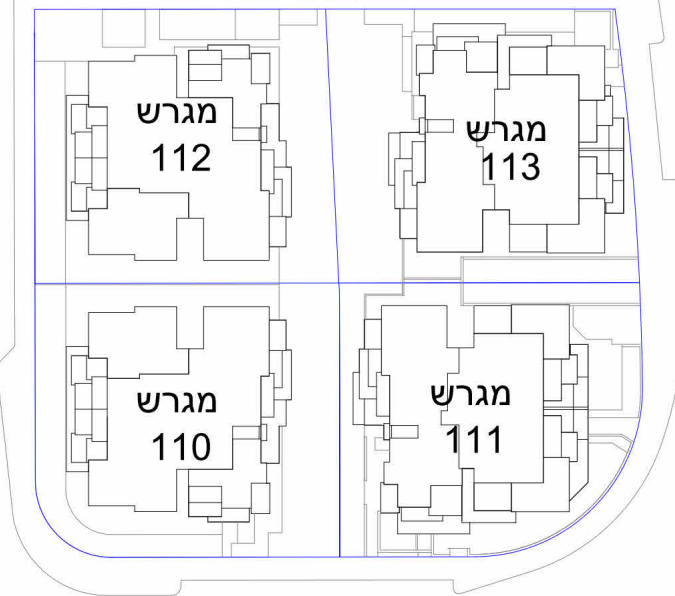

תאריך: _____
חתימת מוכר/ ת: _____
חתימת קונה: _____
חתימת קונה: _____

מקרא - הצעה למיקום עקרוני בלבד

חדר פרטית	שטח משותף מגורים
מיקום מוצע לתליית כביסה	מרפסת שמש/ רחבה מרוצפת
מיקום מוצע לכיריים	מונבולוק/אסלה סמויה בהתאם להחלטת היזם
מיקום מוצע למקרר	כניסה לדירה
מיקום מוצע למכונת כביסה	יציאה למרפסת שמש/ חצר
מיקום מוצע למייבש	הפרש מפלים
מיקום מוצע למעבה מזגן	לוח חשמל דירתי
קולטן	מיקום מוצע להנמכת תקרה
צינור אויר 8"	אוורור מכני
צינור אויר 4"	מיקום מוצע לדוד
גלגלון כיבוי אש	מע"סינון
	רכות מים
	מקלחת -מצנע עקרוני בלבד
	חלון -מספר כנפיים ע"פ החלטת היזם

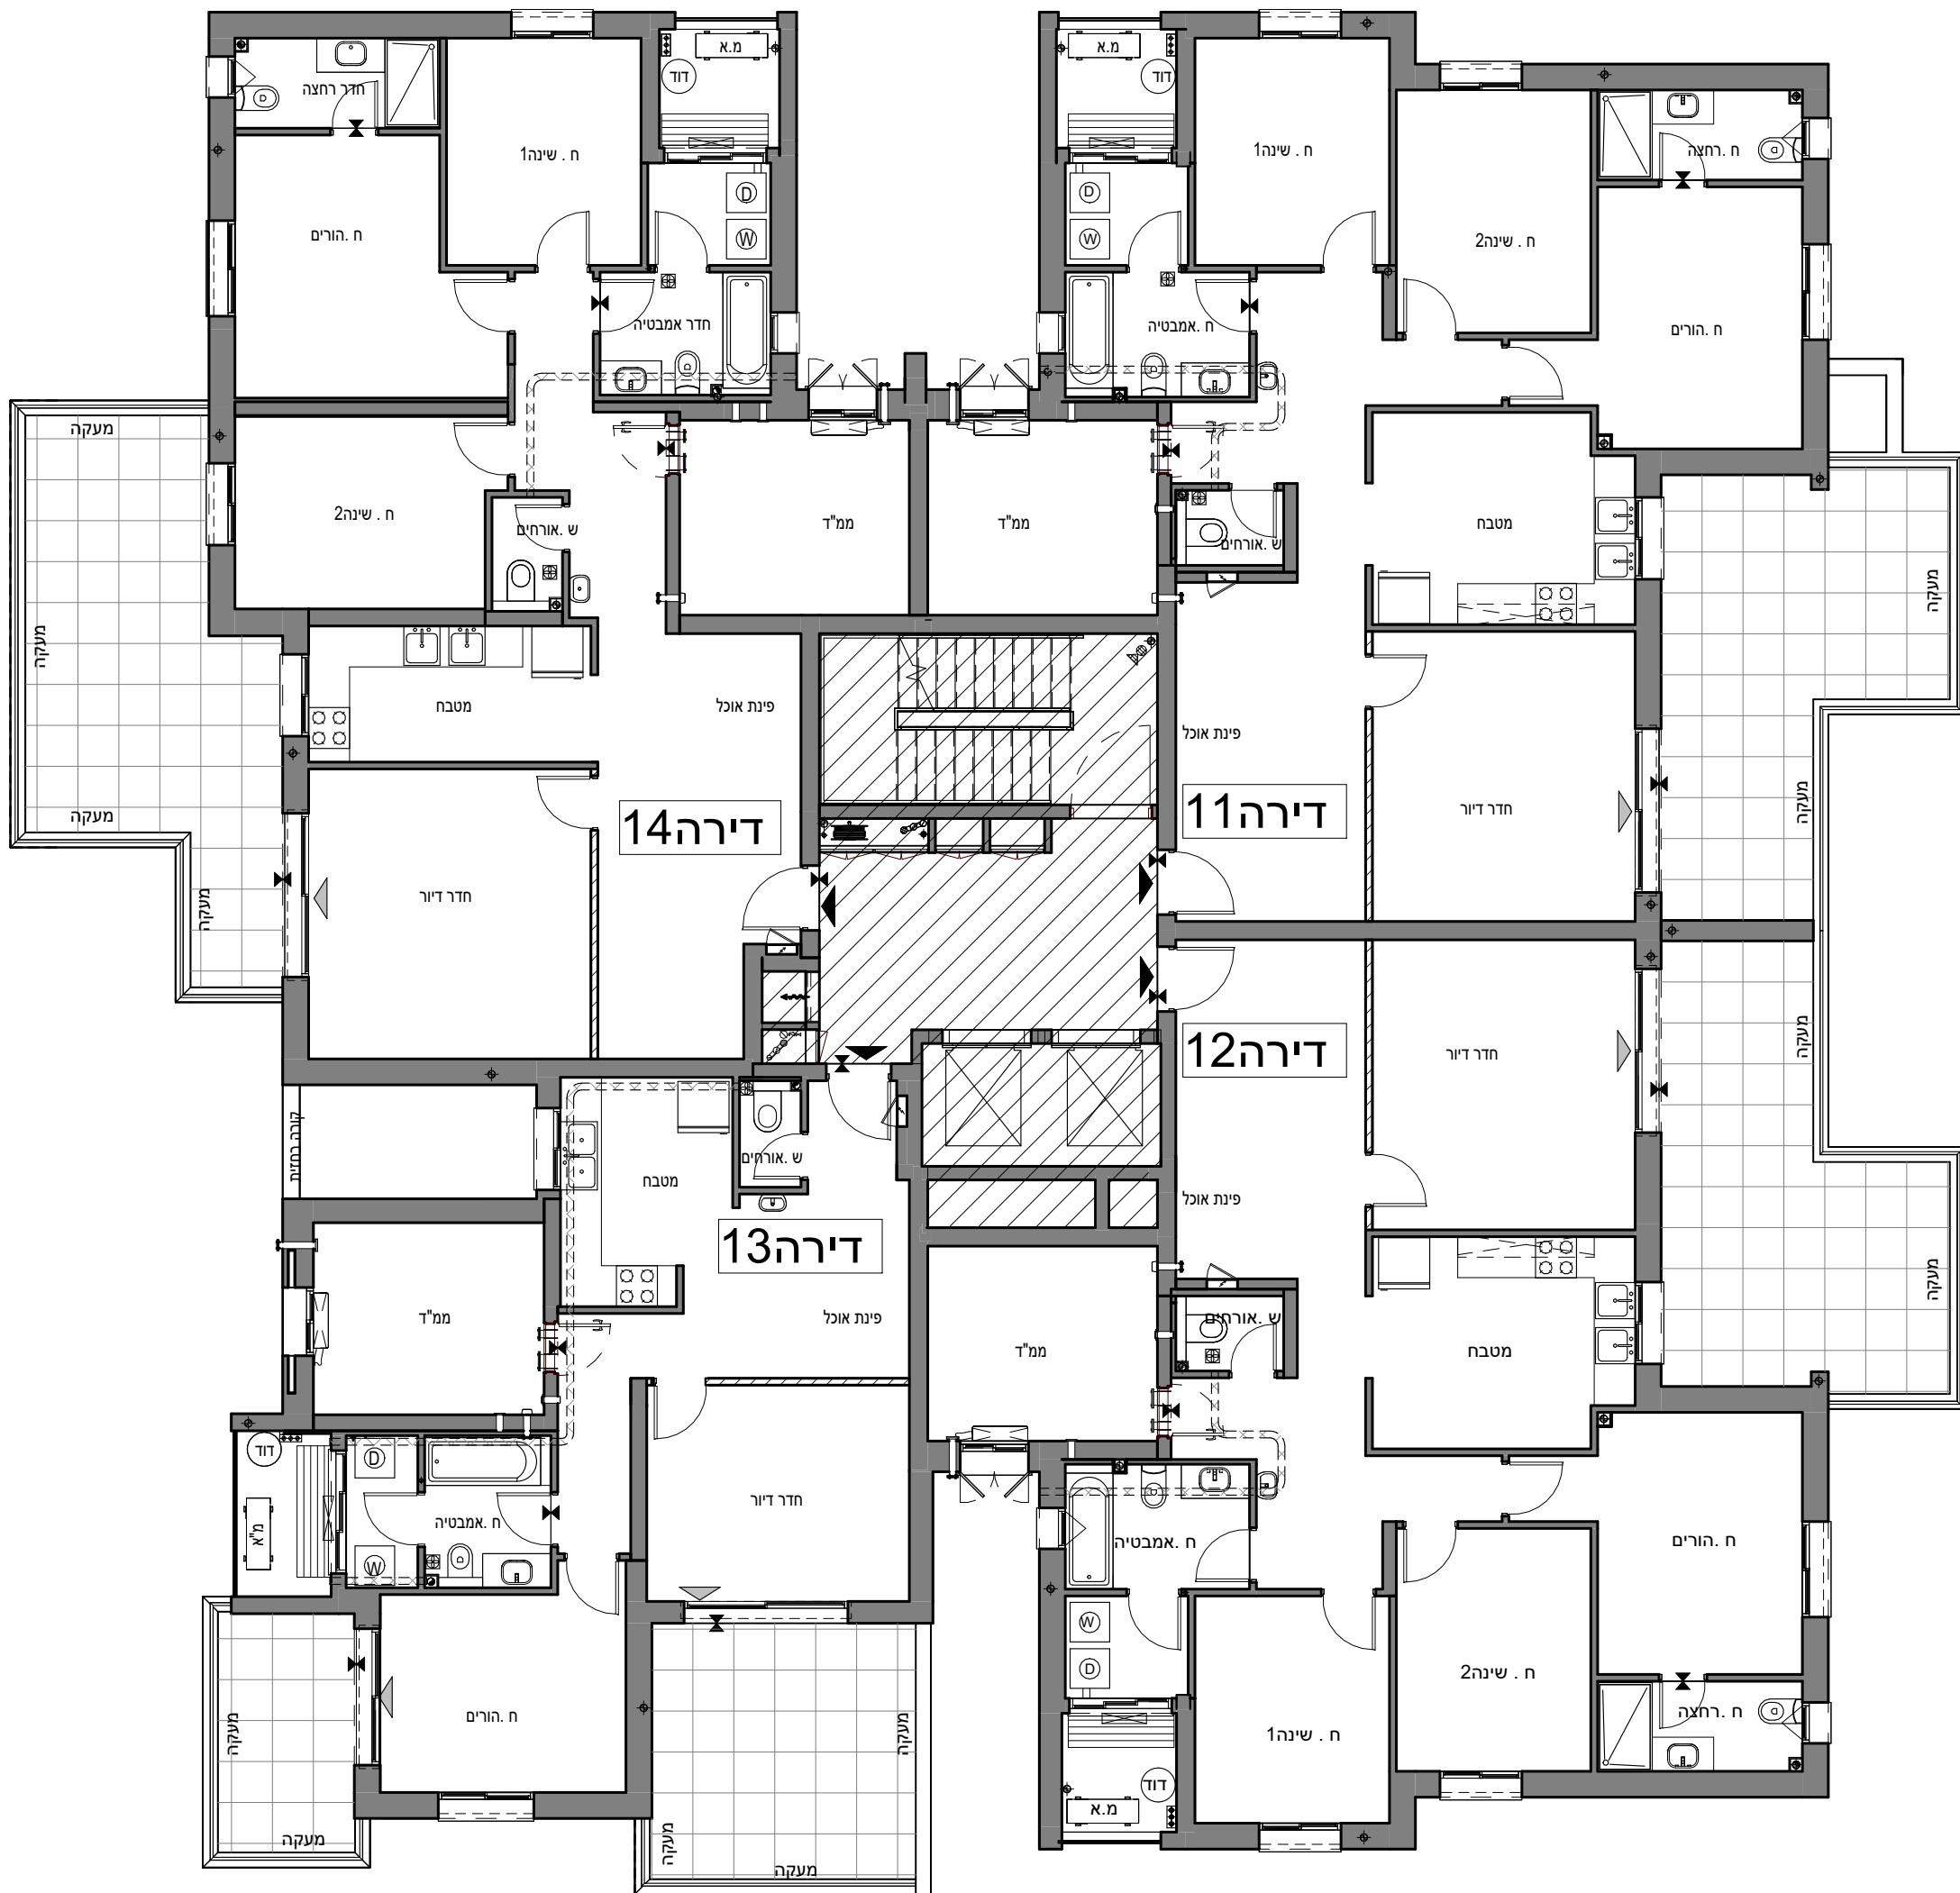

תשריט מכר

יתכנו שינויים לטובת אלמנטים קונסטרוקטיביים ומערכות הבניין בהתאם להנחיות היועצים מטעם החברה ודרישות הרשויות המוסמכות. מותנה בקבלת היתר בנייה .



גולן-גולדשמידט
אור אדריכלים
גרובינגר4ראשון לציון
03-9523313
office@arch-y-r.co.il