


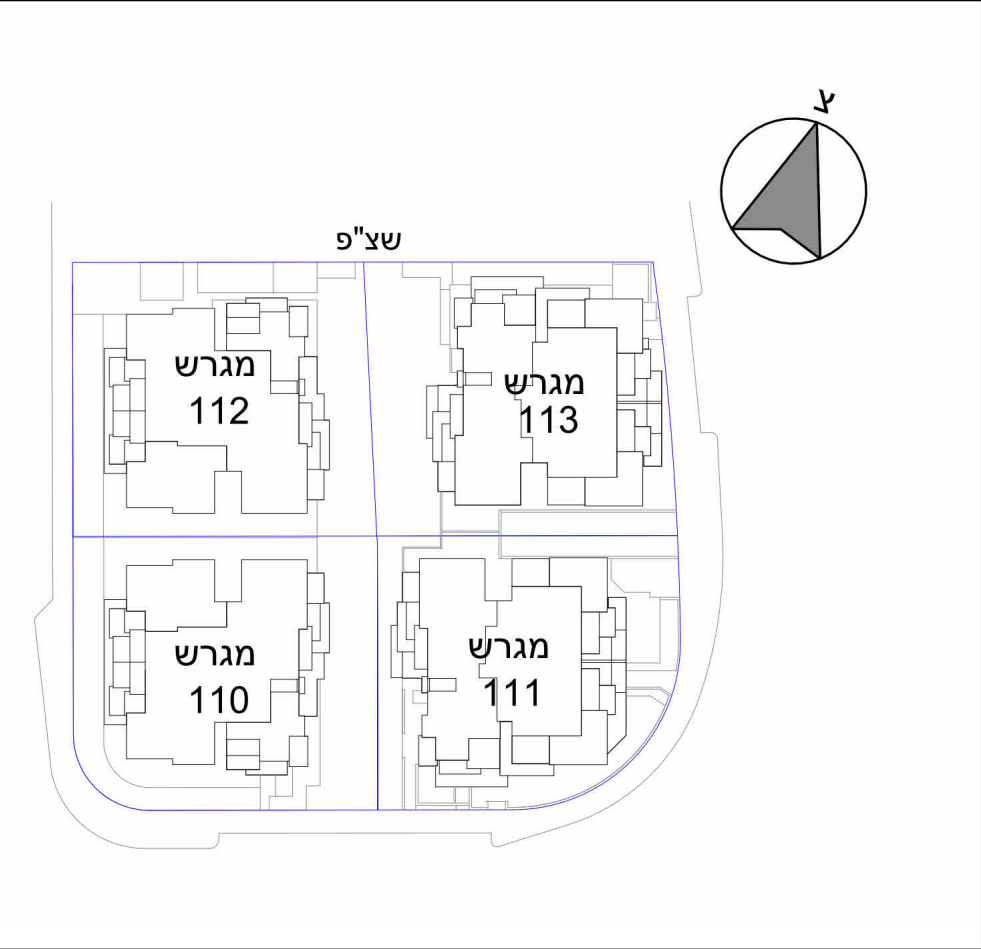

הדס קפיטל-אלעד
תכנית מכר

מגרש: 112	מכר-קומה ג-112
בניין: D	
קומה: ג	קב"מ: 1/100
דירות: 09-10-11-12	תאריך: 02/01/2025 09:53:14



תאריך: _____

חתימת מוכר/ ת: _____

חתימת קונה: _____

חתימת קונה: _____

מקרא - הצעה למיקום עקרוני בלבד

חצר פרטית

מיקום מוצע לתליית כביסה

מיקום מוצע לכיריים

מיקום מוצע למקרר

מיקום מוצע למכונת כביסה

מיקום מוצע למיבש

מיקום מוצע למעבה מזגן

קולטן

צינור אויר 8"

צינור אויר 4"

גלגלון כיבי אש

שטח משותף מגורים

מרפסת שמש/ רחבה מרוצפת

מנובולוק/אסלה סמויה בהתאם להחלטת היזם

כניסה לדירה

ציאה למרפסת שמש /חצר

הפרש מפלסים

לוח חשמל דירתי

מיקום מוצע להנמכת תקרה

אווור מכני

מיקום מוצע לדוד


מע סינון

מערבת סינון איור לממ"ד

רכות מים

מקלחת -מצנע עקרוני בלבד

חלון -מספר כנפיים ע"פ החלטת היזם

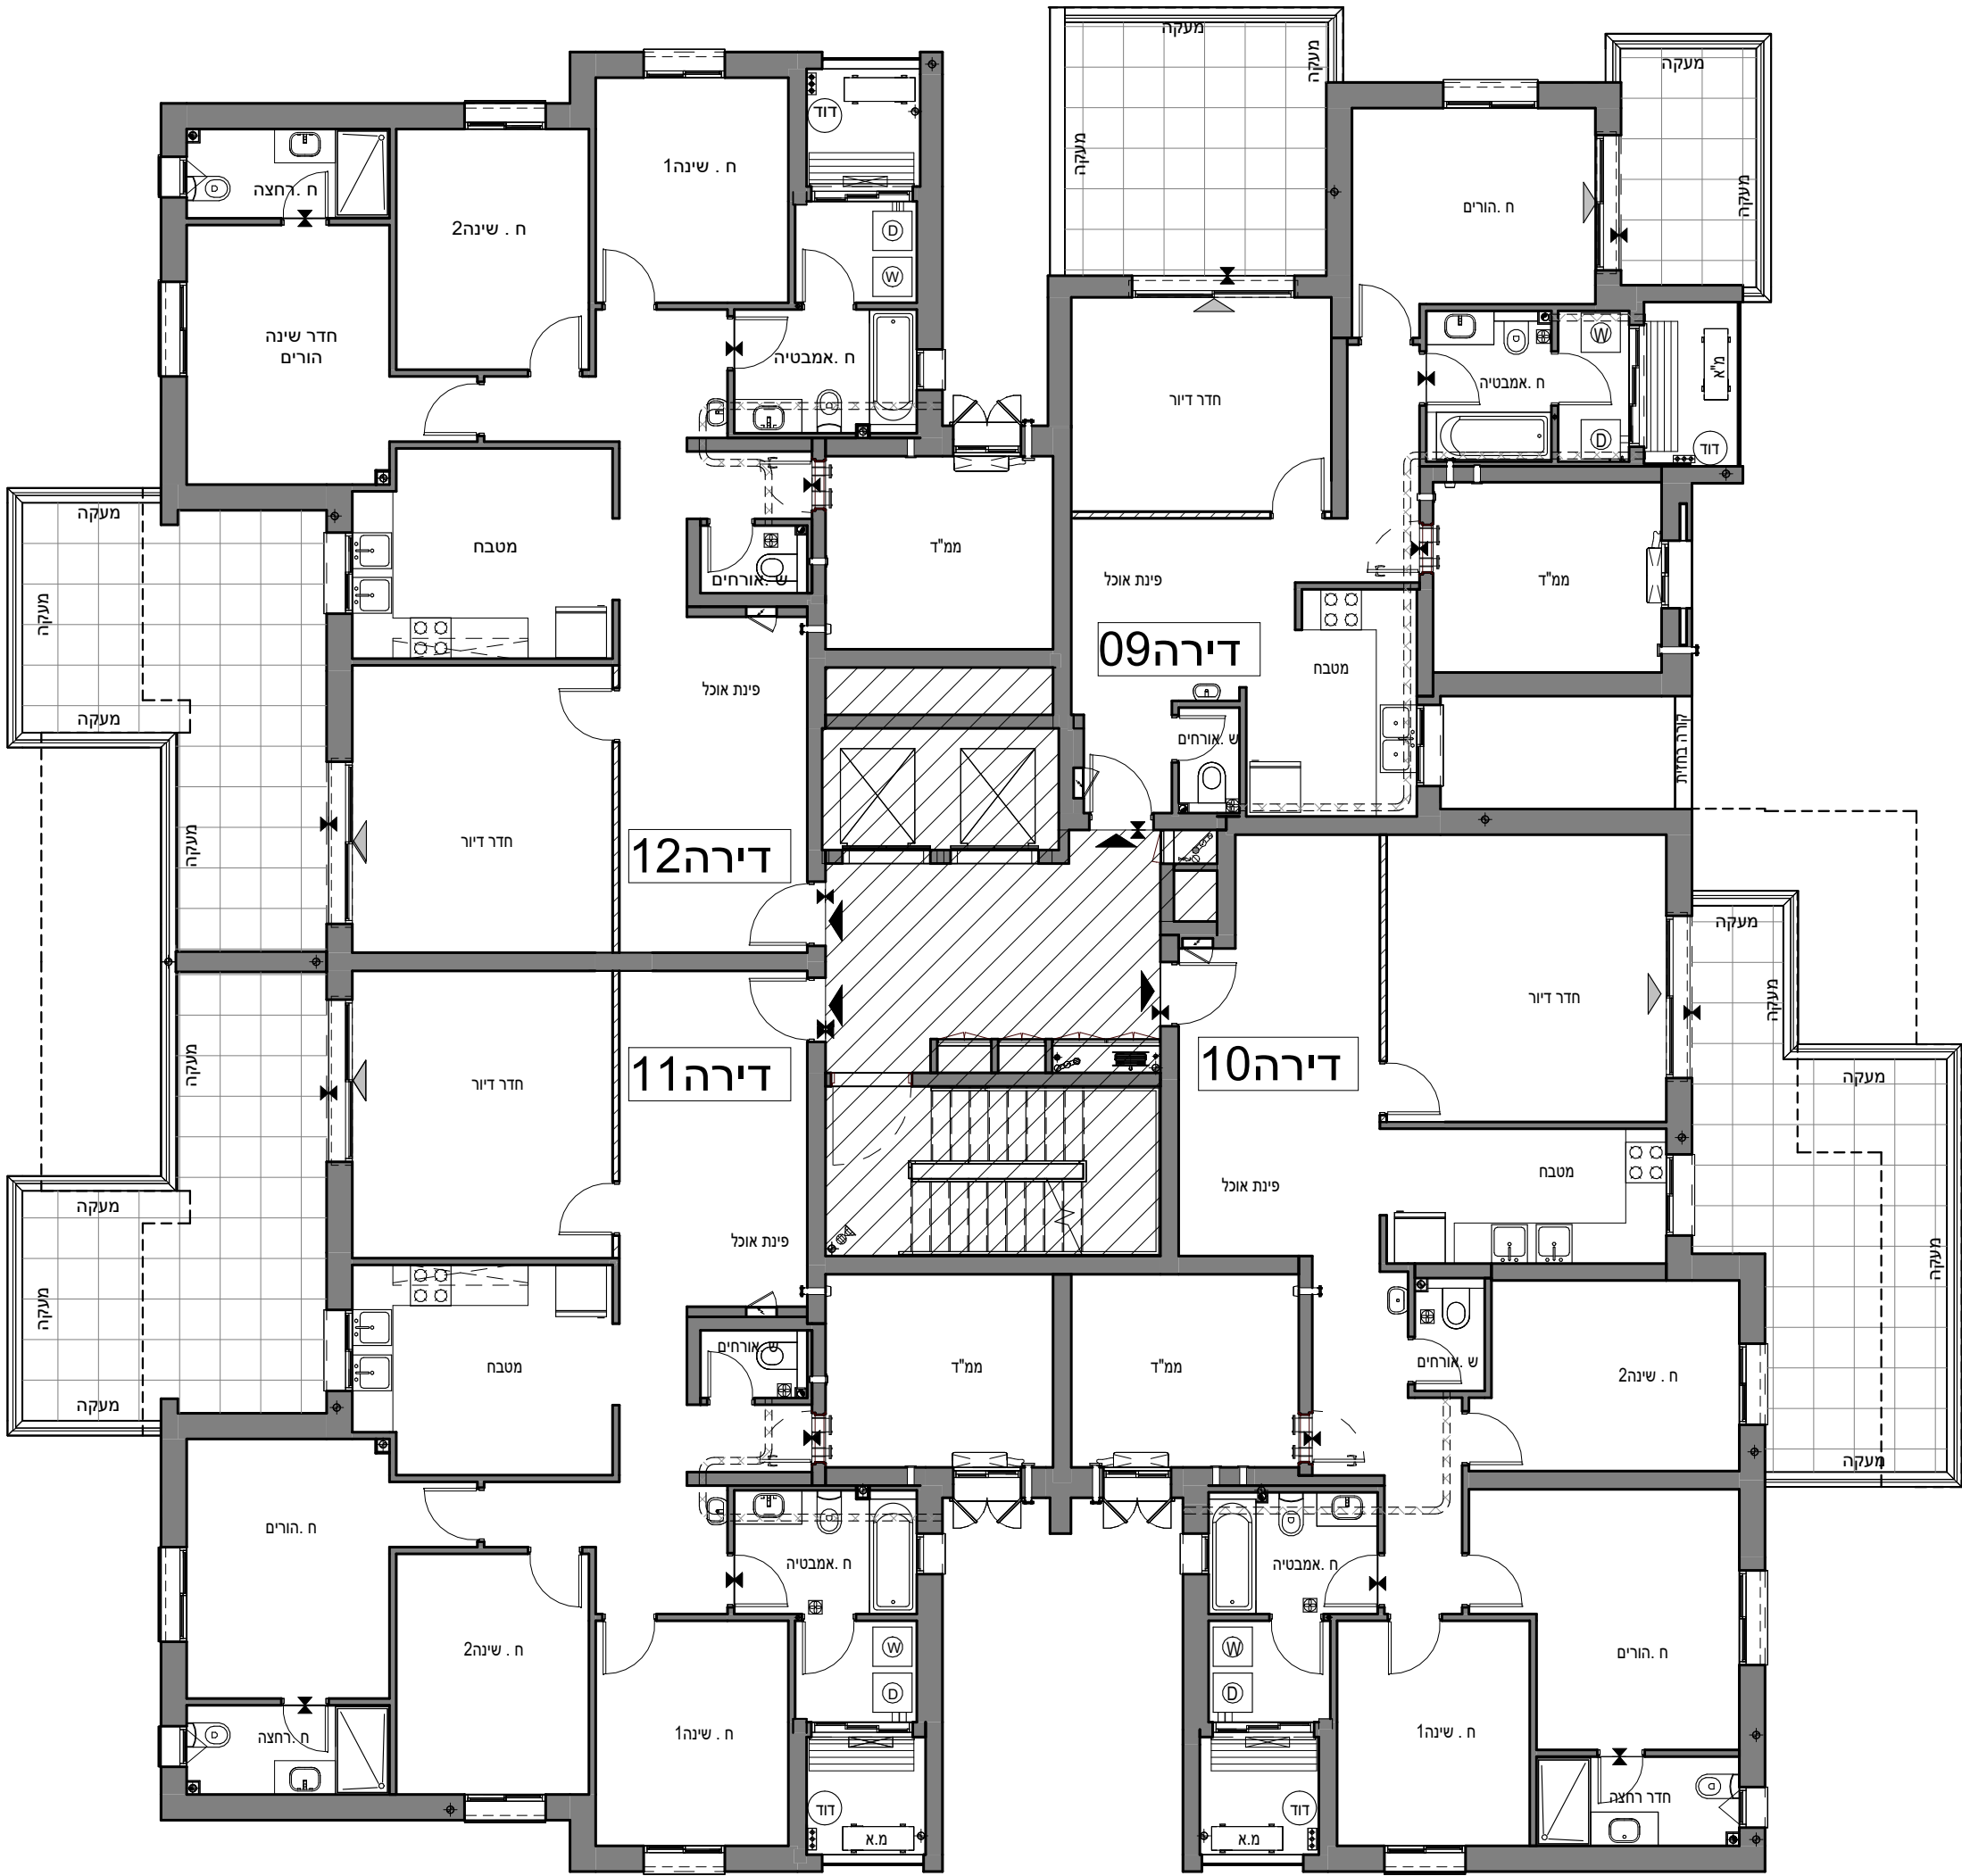

תשריט מכר

יתכנו שינויים לטובת אלמנטים קונסטרוקטיביים ומערכות הבניין בהתאם להנחיות היועצים מטעם החברה ודרישות הרשויות המוסמכות. מותנה בקבלת היתר בנייה .



גולן-גולדשמידט
אור אדריכלים
גרובינגר4ראשון לציון
03-9523313
office@arch-y-r.co.il