



הדס קפיטל-
אלעד
תכנית מכר



מגרש: 112	מכר-קומה ד-112
בניין: D	
קומה: ד	קב"מ: 1/100
דירות: 13-14-15-16	תאריך: 02/01/2025 09:56:39

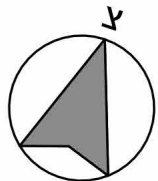

שצ"פ

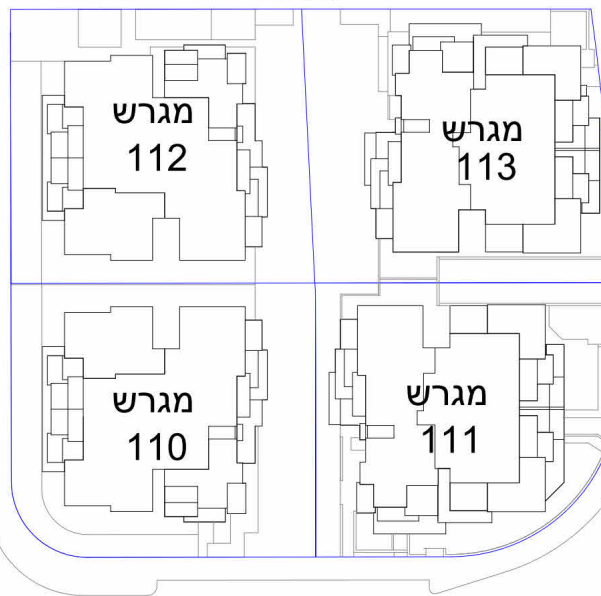

תאריך: _____


חתימת מוכר/ ת: _____

חתימת קונה: _____

חתימת קונה: _____

מקרא - הצעה למיקום עקרוני בלבד

	חצר פרטית		שטח משותף מגורים
	מיקום מוצע לתליית כביסה		מרפסת שמש/ רחבה מרוצפת
	מיקום מוצע לכריים		מונבולוק/אסלה סמויה בהתאם להחלטת היום
	מיקום מוצע למקרר		כניסה לדירה
	מיקום מוצע למכונת כביסה		ציאה למרפסת שמש /חצר
	מיקום מוצע למיבש		הפרש מפלסים
	מיקום מוצע למעבה מזגן		לוח חשמל דירתי
	קולטן		מיקום מוצע להנמכת תקרה
	צינור אויר 8"		אורזר מכני
	צינור אויר 4"		מיקום מוצע לדוד
	גולגולן כיבוי אש		מע סינון
			מקרת סינון איור לממ"ד
			רכות מים
			מקלחת -מצנע עקרוני בלבד
			חלון - מספר כנפיים ע"פ החלטת היום

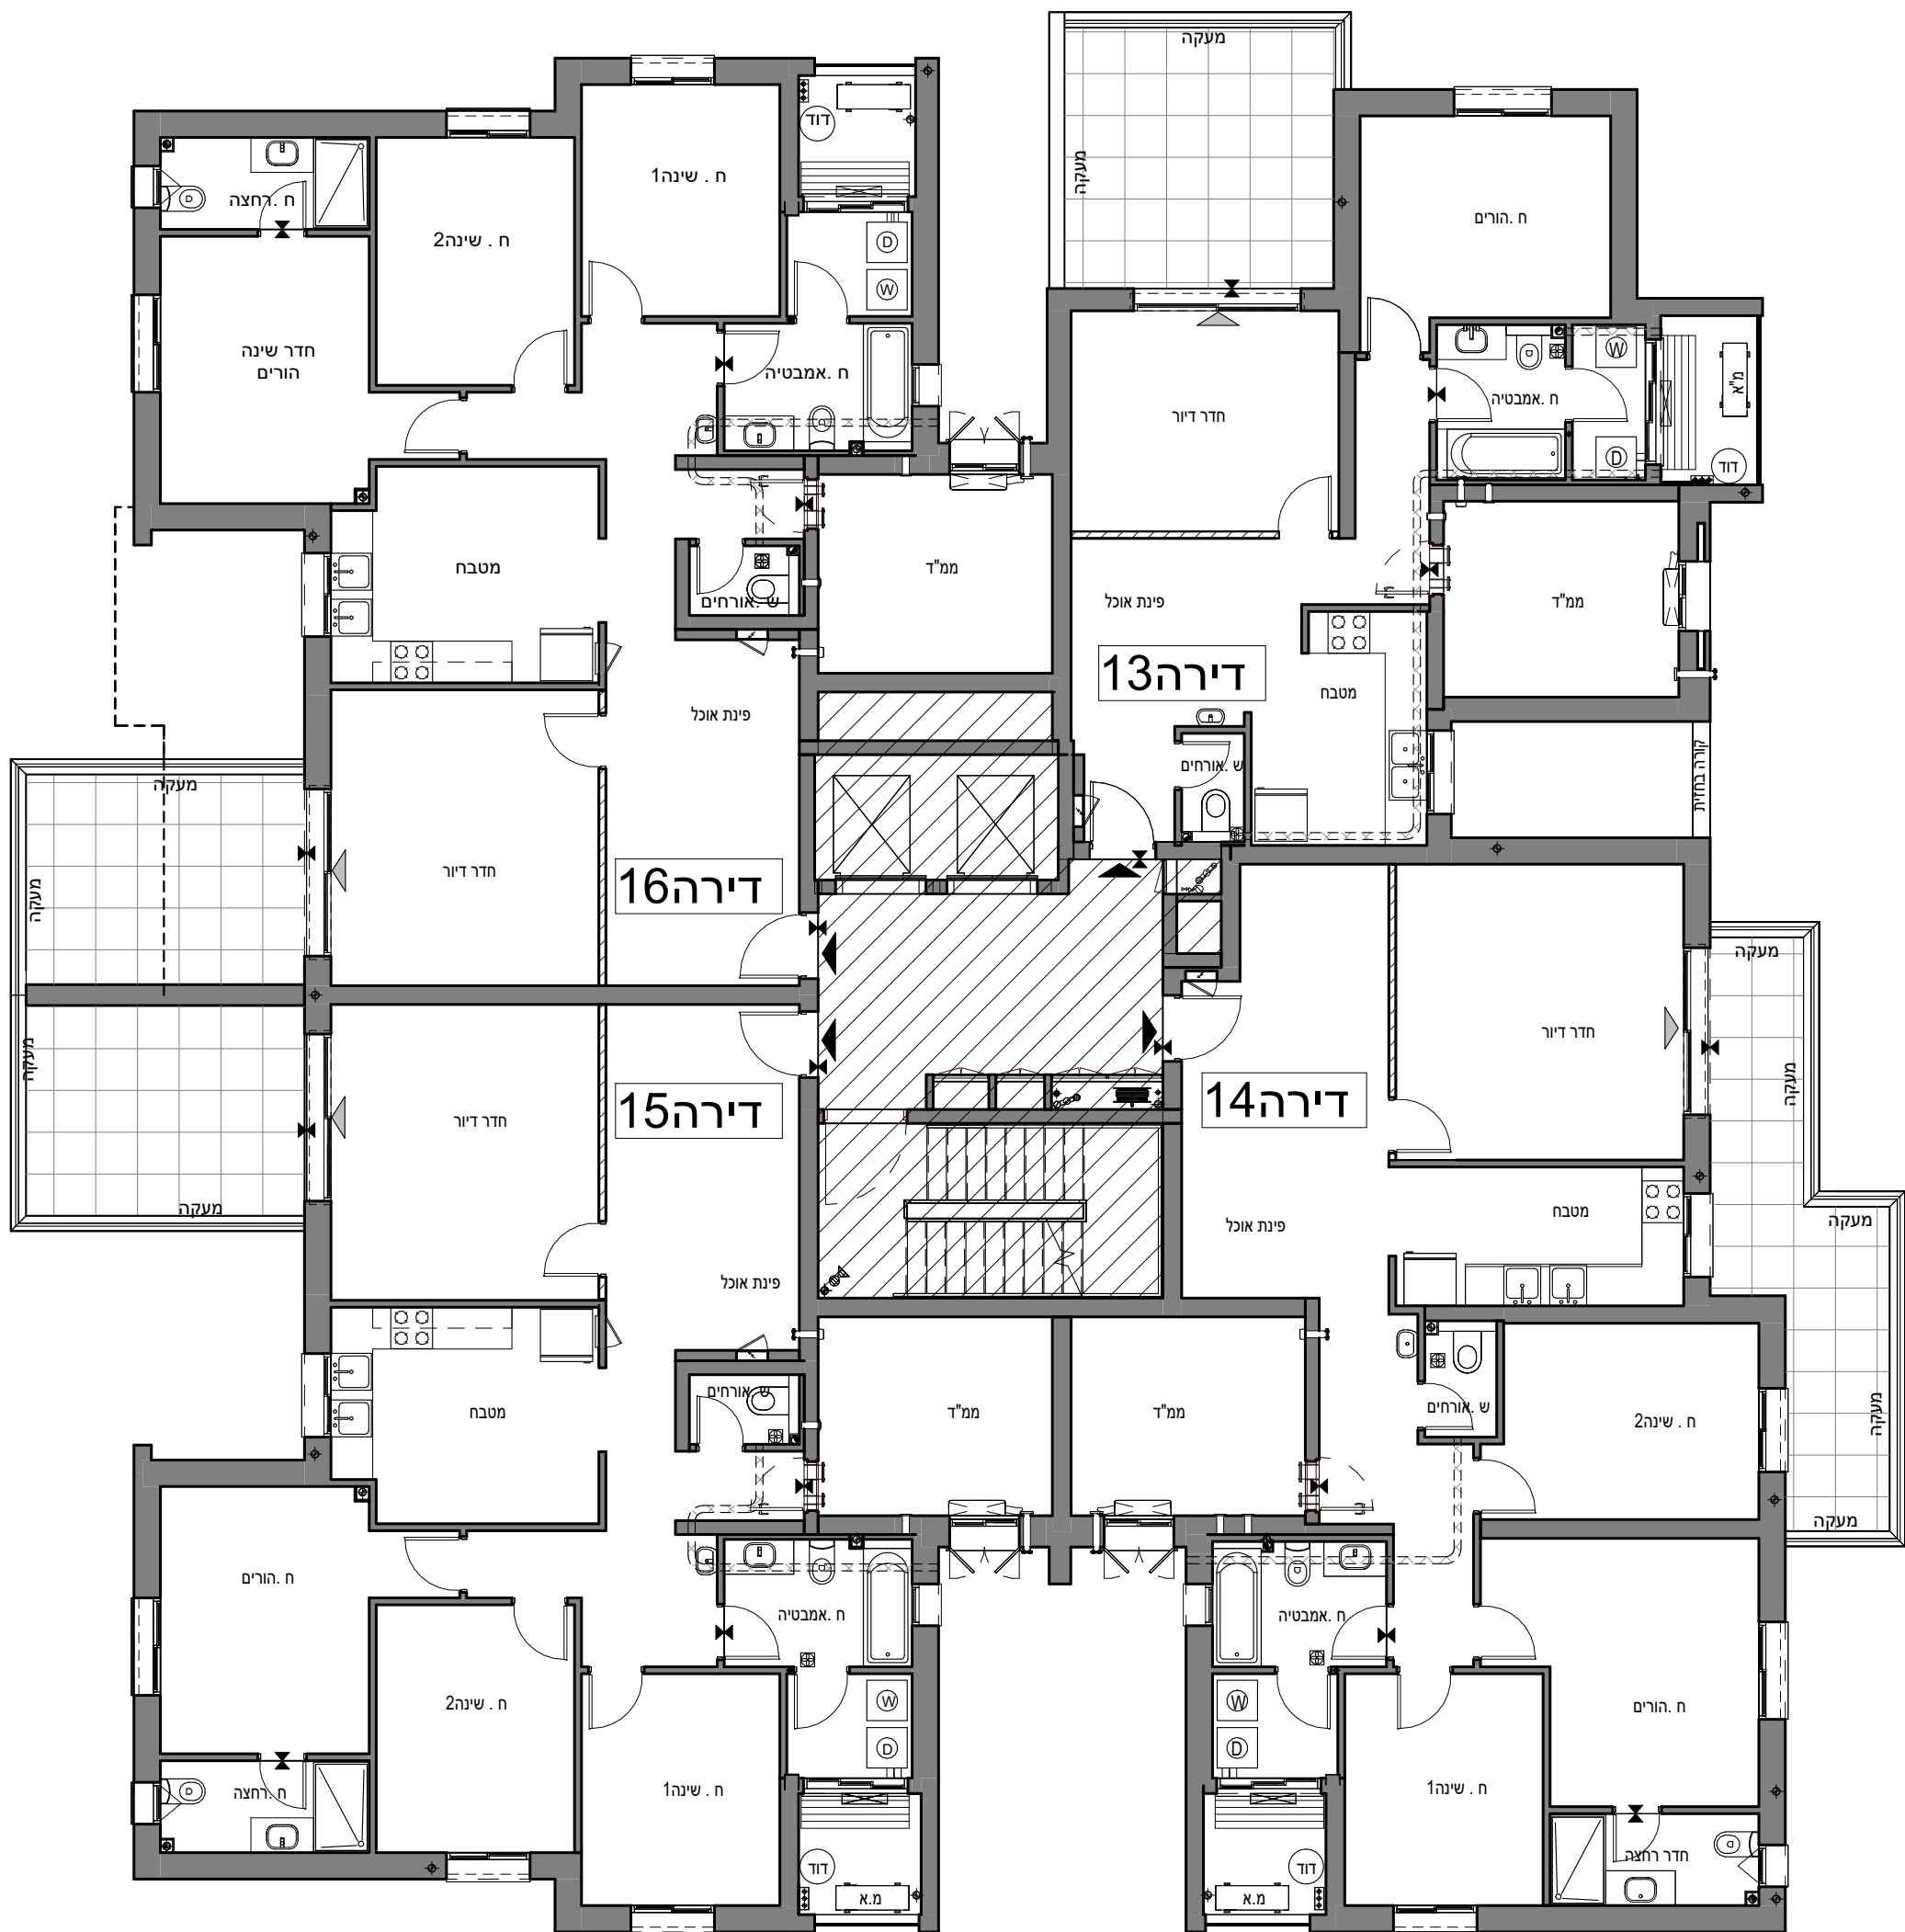

תשריט מכר

יתכנו שינויים לטובת אלמנטים קונסטרוקטיביים ומערכות הבניין בהתאם להנחיות היועצים מטעם החברה ודרישות הרשויות המוסמכות. מותנה בקבלת היתר בנייה .



גולן-גולדשמידט
אור אדריכלים
גרובינגר4ראשון לציון
03-9523313
office@arch-y-r.co.il