


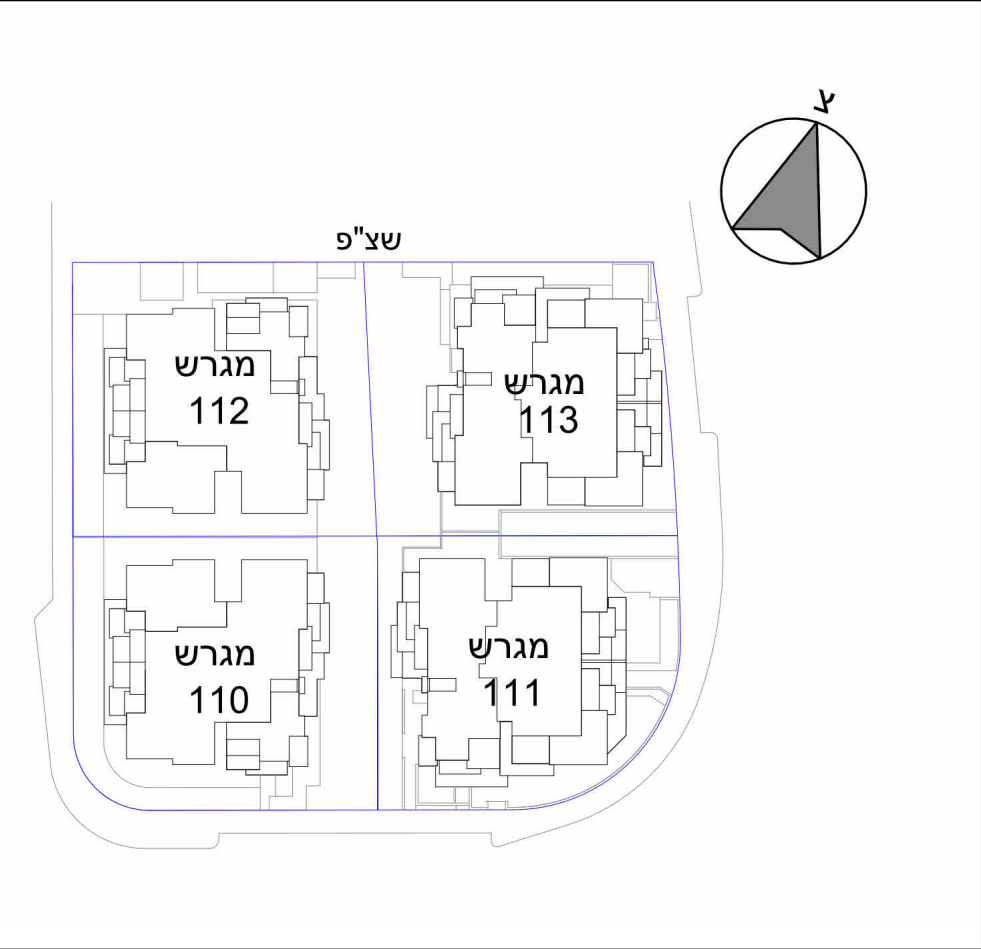

הדס קפיטל-אלעד
תכנית מכר

מגרש: 113	מכר-קומה ה-113
בניין: A	
קומה: ה	קב"מ: 1/100
דירות: 19-20-21-22	תאריך: 02/01/2025 11:07:01



תאריך: _____

חתימת מוכר/ ת: _____

חתימת קונה: _____

חתימת קונה: _____

מקרא - הצעה למיקום עקרוני בלבד

שטח משותף מגורים

מרפסת שמש/ רחבה מרוצפת

מנובולוק/אסלה סמויה בהתאם להחלטת היזם

כניסה לדירה

ציאה למרפסת שמש/ חצר

הפרש מפלסים

לוח חשמל דירתי

מיקום מוצע להנמכת תקרה

אווור מכלי

מיקום מוצע לדוד

מע"סינו

מערבת סינון איור לממ"ד

רכות מים

מקלחת- מעג עקרוני בלבד

חלון- מספר כנפיים ע"פ החלטת היזם

חצר פרטית

מיקום מוצע לתליית כביסה

מיקום מוצע לכיריים

מיקום מוצע למקרר

מיקום מוצע למכונת כביסה

מיקום מוצע למיבש


מיקום מוצע למעבה מזגן

קולטן

צינור אויר 8"

צינור אויר 4"

גלגלון כיבוי אש

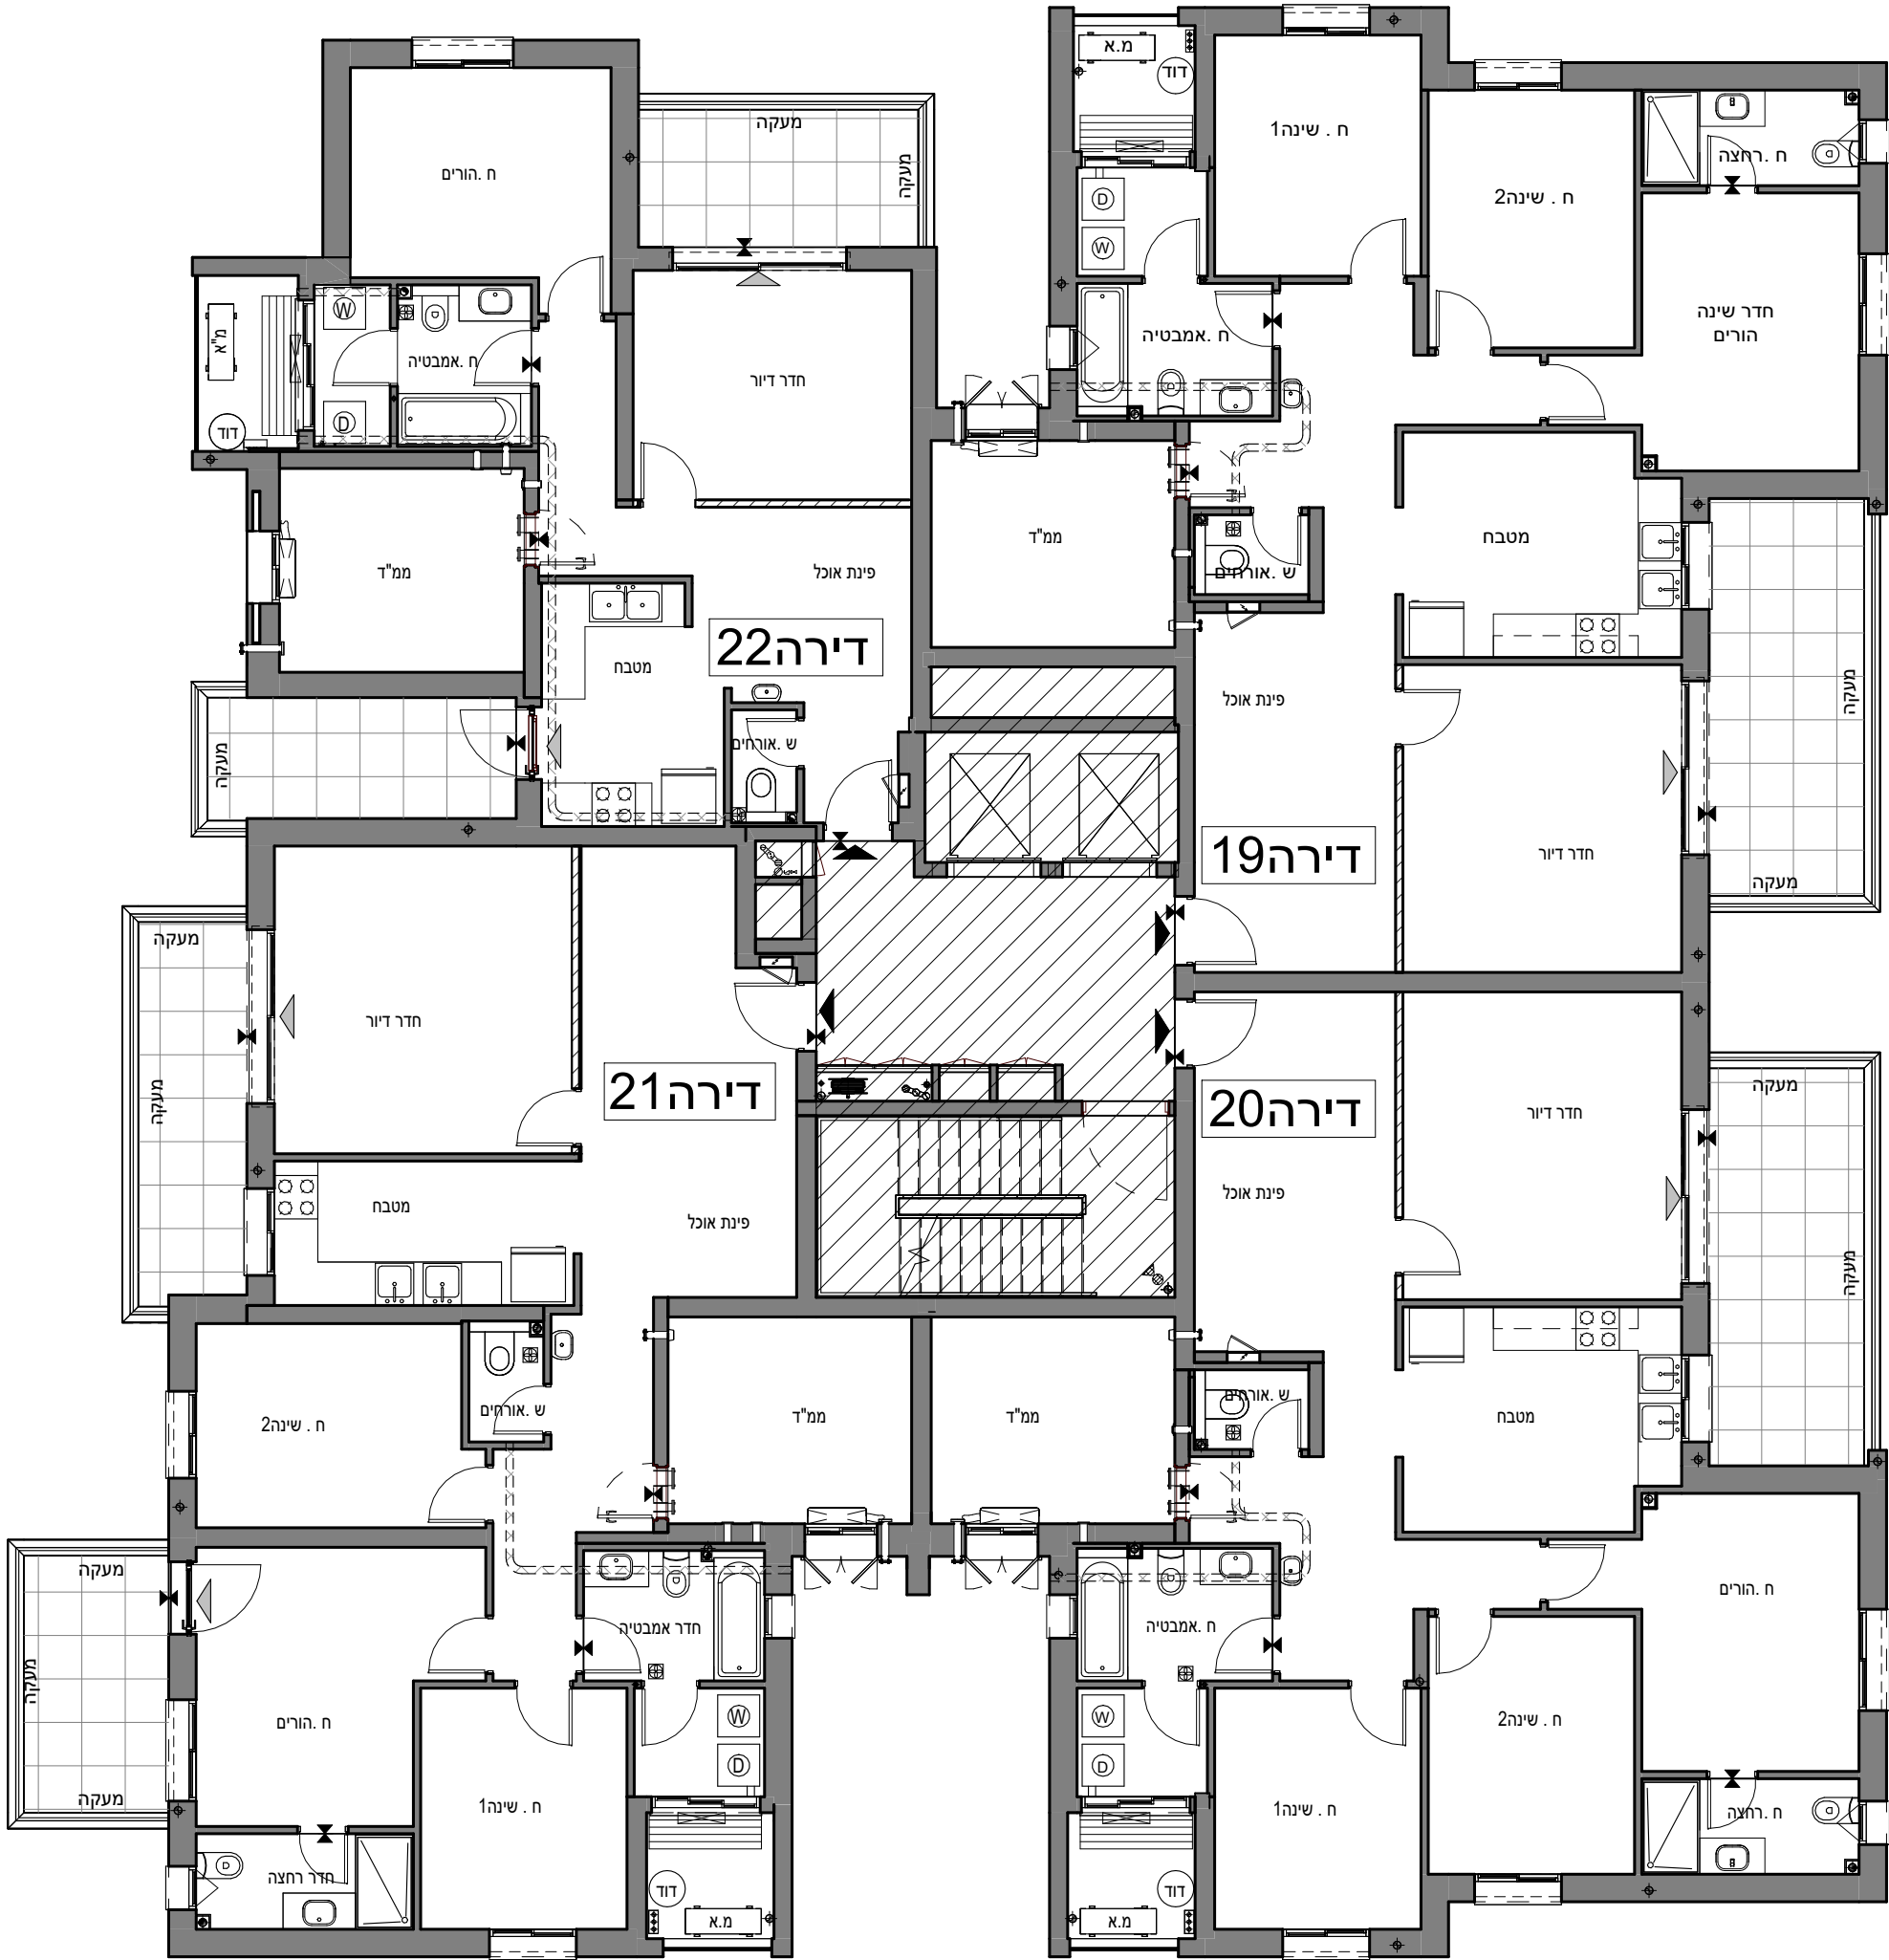

גולן-גולדשמידט
אור אדריכלים
גרובינגר ראשון לציון
03-9523313
office@arch-y-r.co.il

אדריכלים
architects

תשריט מכר
יתכנו שינויים לטובת אלמנטים קונסטרוקטיביים ומערכות הבניין בהתאם להנחיות היועצים מטעם החברה ודרישות הרשויות המוסמכות. מותנה בקבלת היתר בנייה .