


מגרש: 113	מכר-קומה ו-113
בניין: A	
קומה: ו-2	קנ"מ: 1/100
דירות: 23-24-25-26	תאריך: 07/01/2025 17:06:14

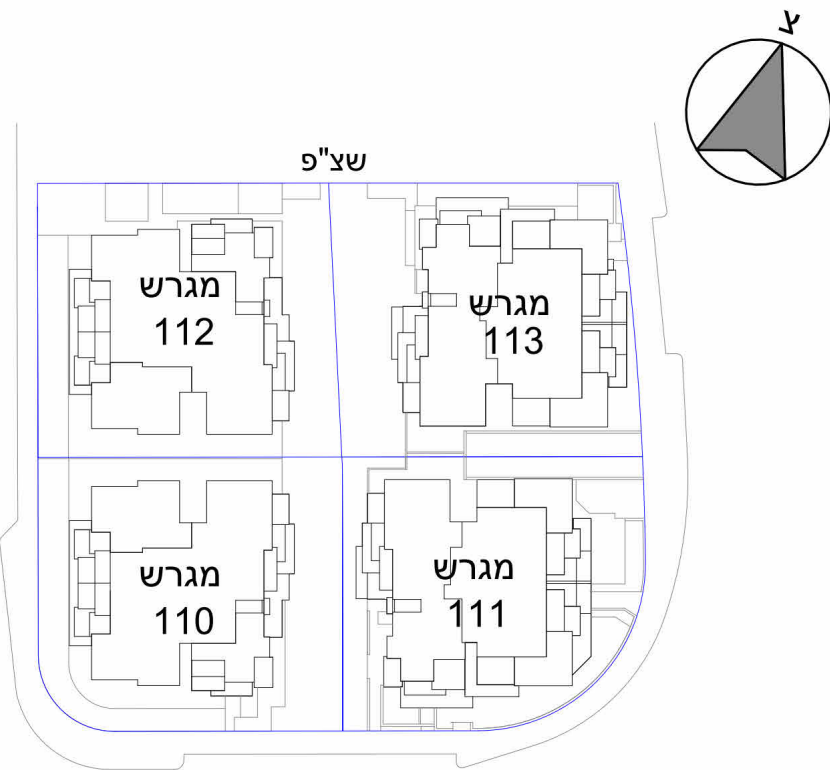



תאריך: _____

חתימת מוכר/ ת: _____


חתימת קונה: _____

חתימת קונה: _____

מקרא -הצעה למיקום עקרוני בלבד

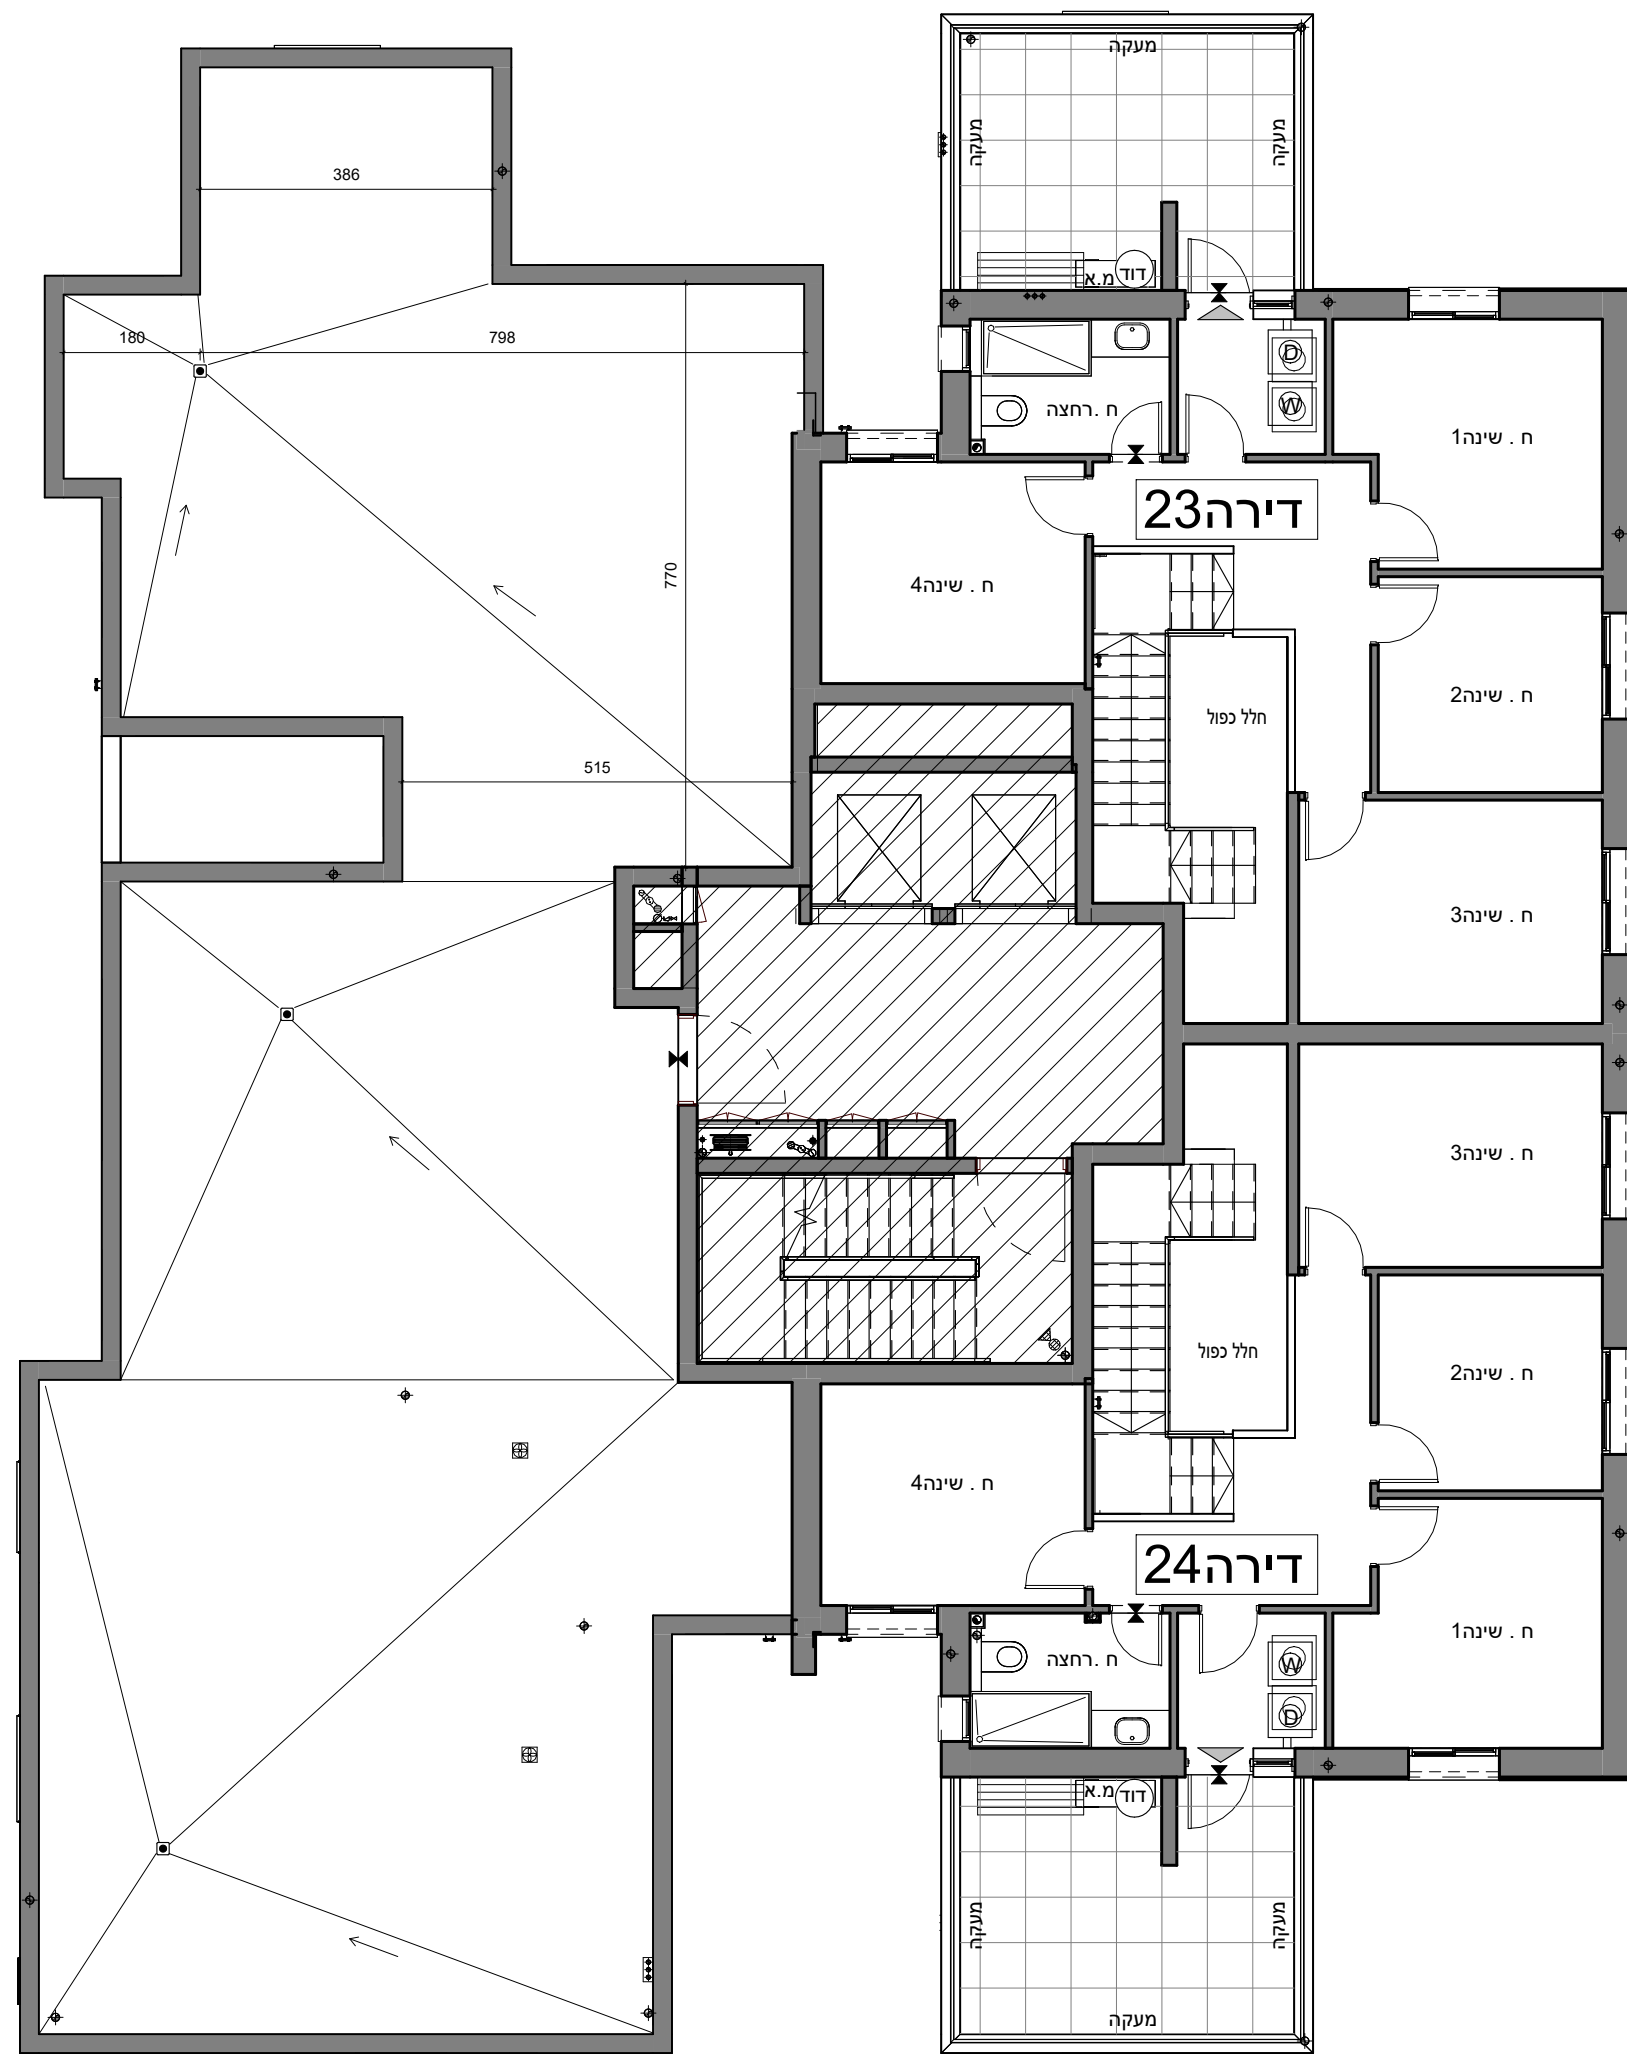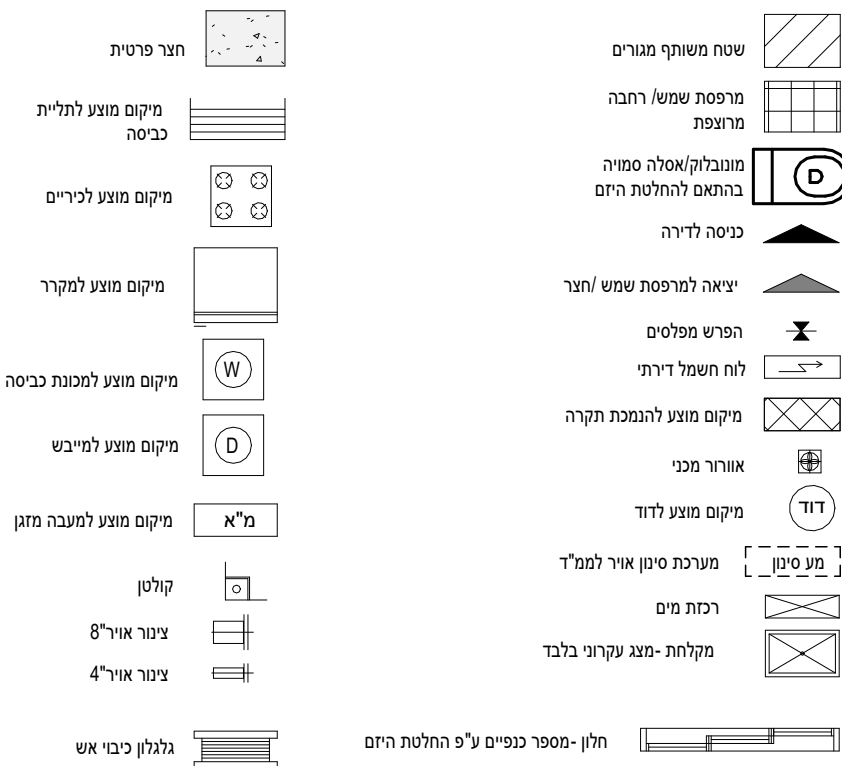

קומה ז

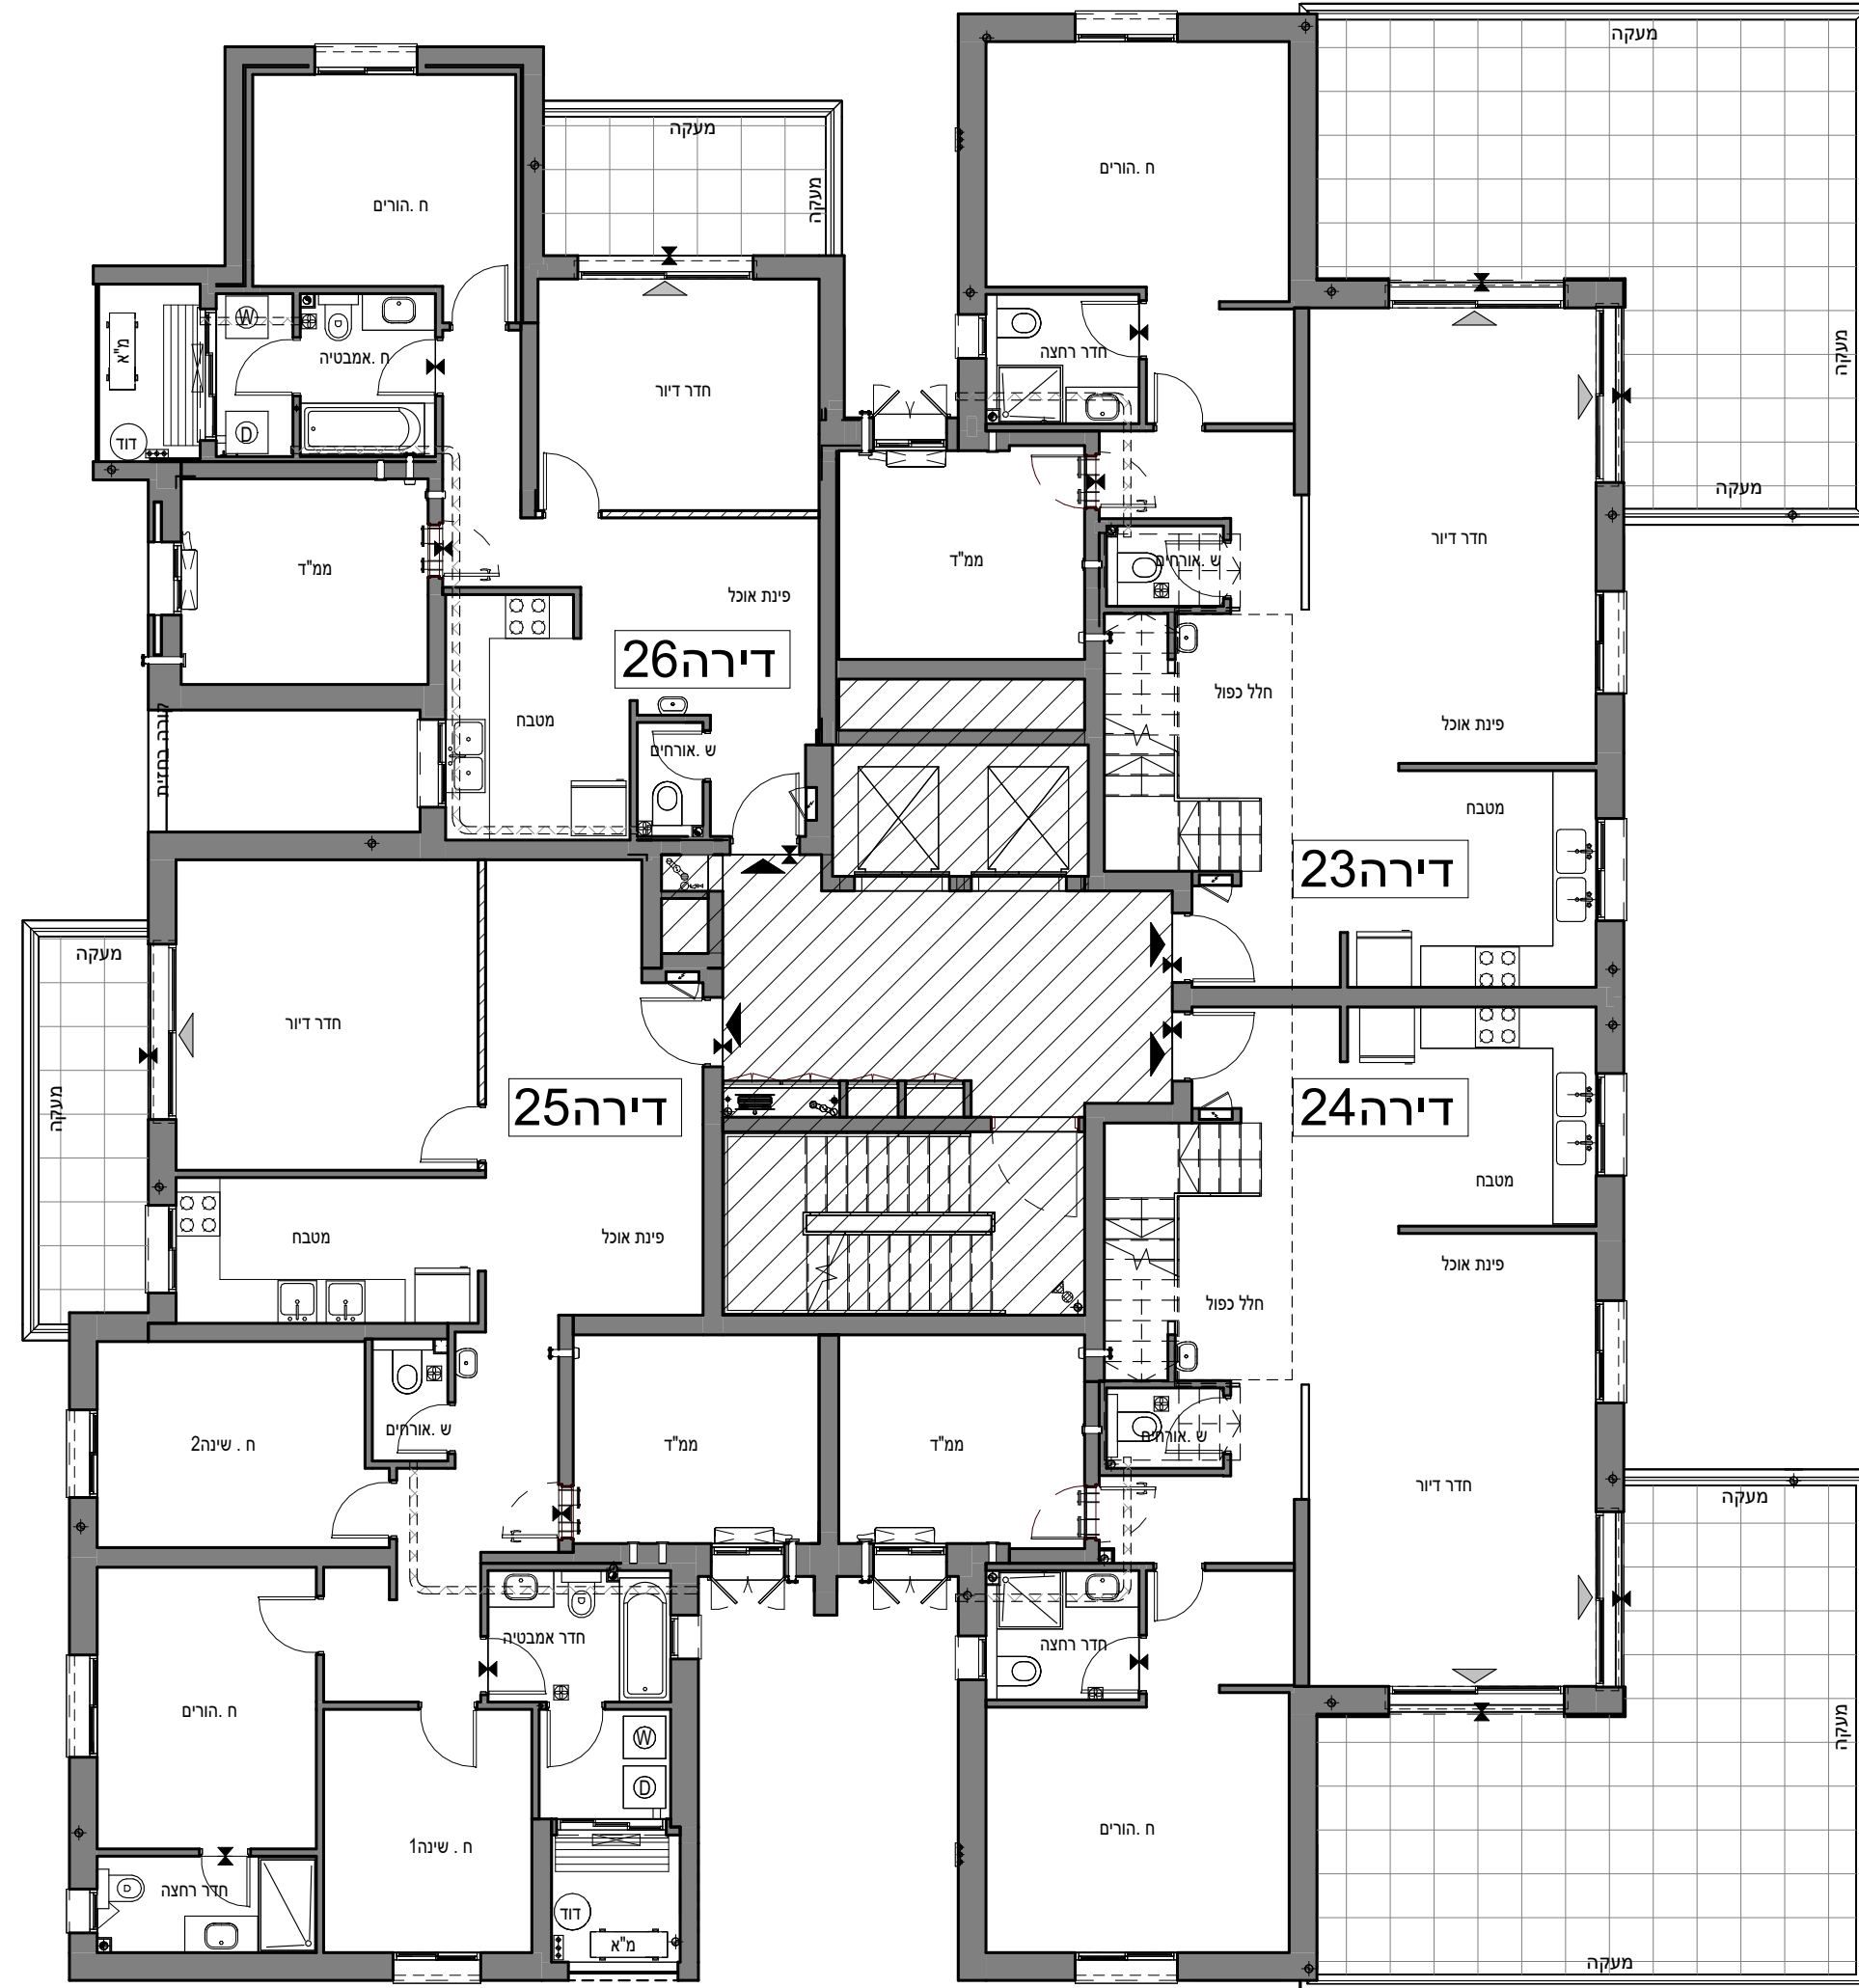

קומה ו

תשריט מכר

ייתכנו שינויים לטובת אלמנטים קונסטרוקטיביים ומערכות הבניין בהתאם להנחיות היועצים מטעם החברה ודרישות הרשויות המוסמכות. מותנה בקבלת היתר בנייה.