





הדס קפיטל-
אלעד
תכנית מכר

מגרש: 113	מכר-קומת קרקע-113
בניין: A	
קומה: קומת קרקע	קב"מ: 1/100
דירות: 01-02	תאריך: 07/01/2025 17:02:59

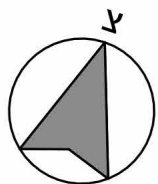


שצ"פ

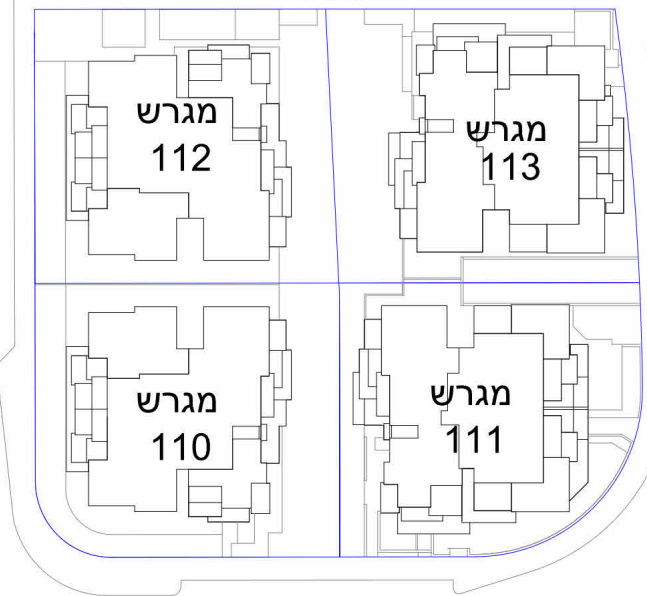

תאריך: _____
חתימת מוכר/ ת: _____
חתימת קונה: _____
חתימת קונה: _____

מקרא - הצעה למיקום עקרוני בלבד

	חצר פרטית		שטח משותף מגורים
	מיקום מוצע לתליית כביסה		מרפסת שמש/ רחבה מרוצפת
	מיקום מוצע לכיריים		מנובולוק/אסלה סמויה בהתאם להחלטת היום
	מיקום מוצע למקרר		כניסה לדירה
	מיקום מוצע למכונת כביסה		ציאה למרפסת שמש/ חצר
	מיקום מוצע למיבש		הפרש מפלסים
	מיקום מוצע למעבה מזגן		לוח חשמל דירתי
	קולטן		מיקום מוצע להנמכת תקרה
	צינור אויר 8"		אווור מכני
	צינור אויר 4"		מיקום מוצע לדוד
	גלגולן כיבוי אש		מע סינון
			רכות מים
			מקלחת -מצג עקרוני בלבד
			חלון - מספר כנפיים ע"פ החלטת היום

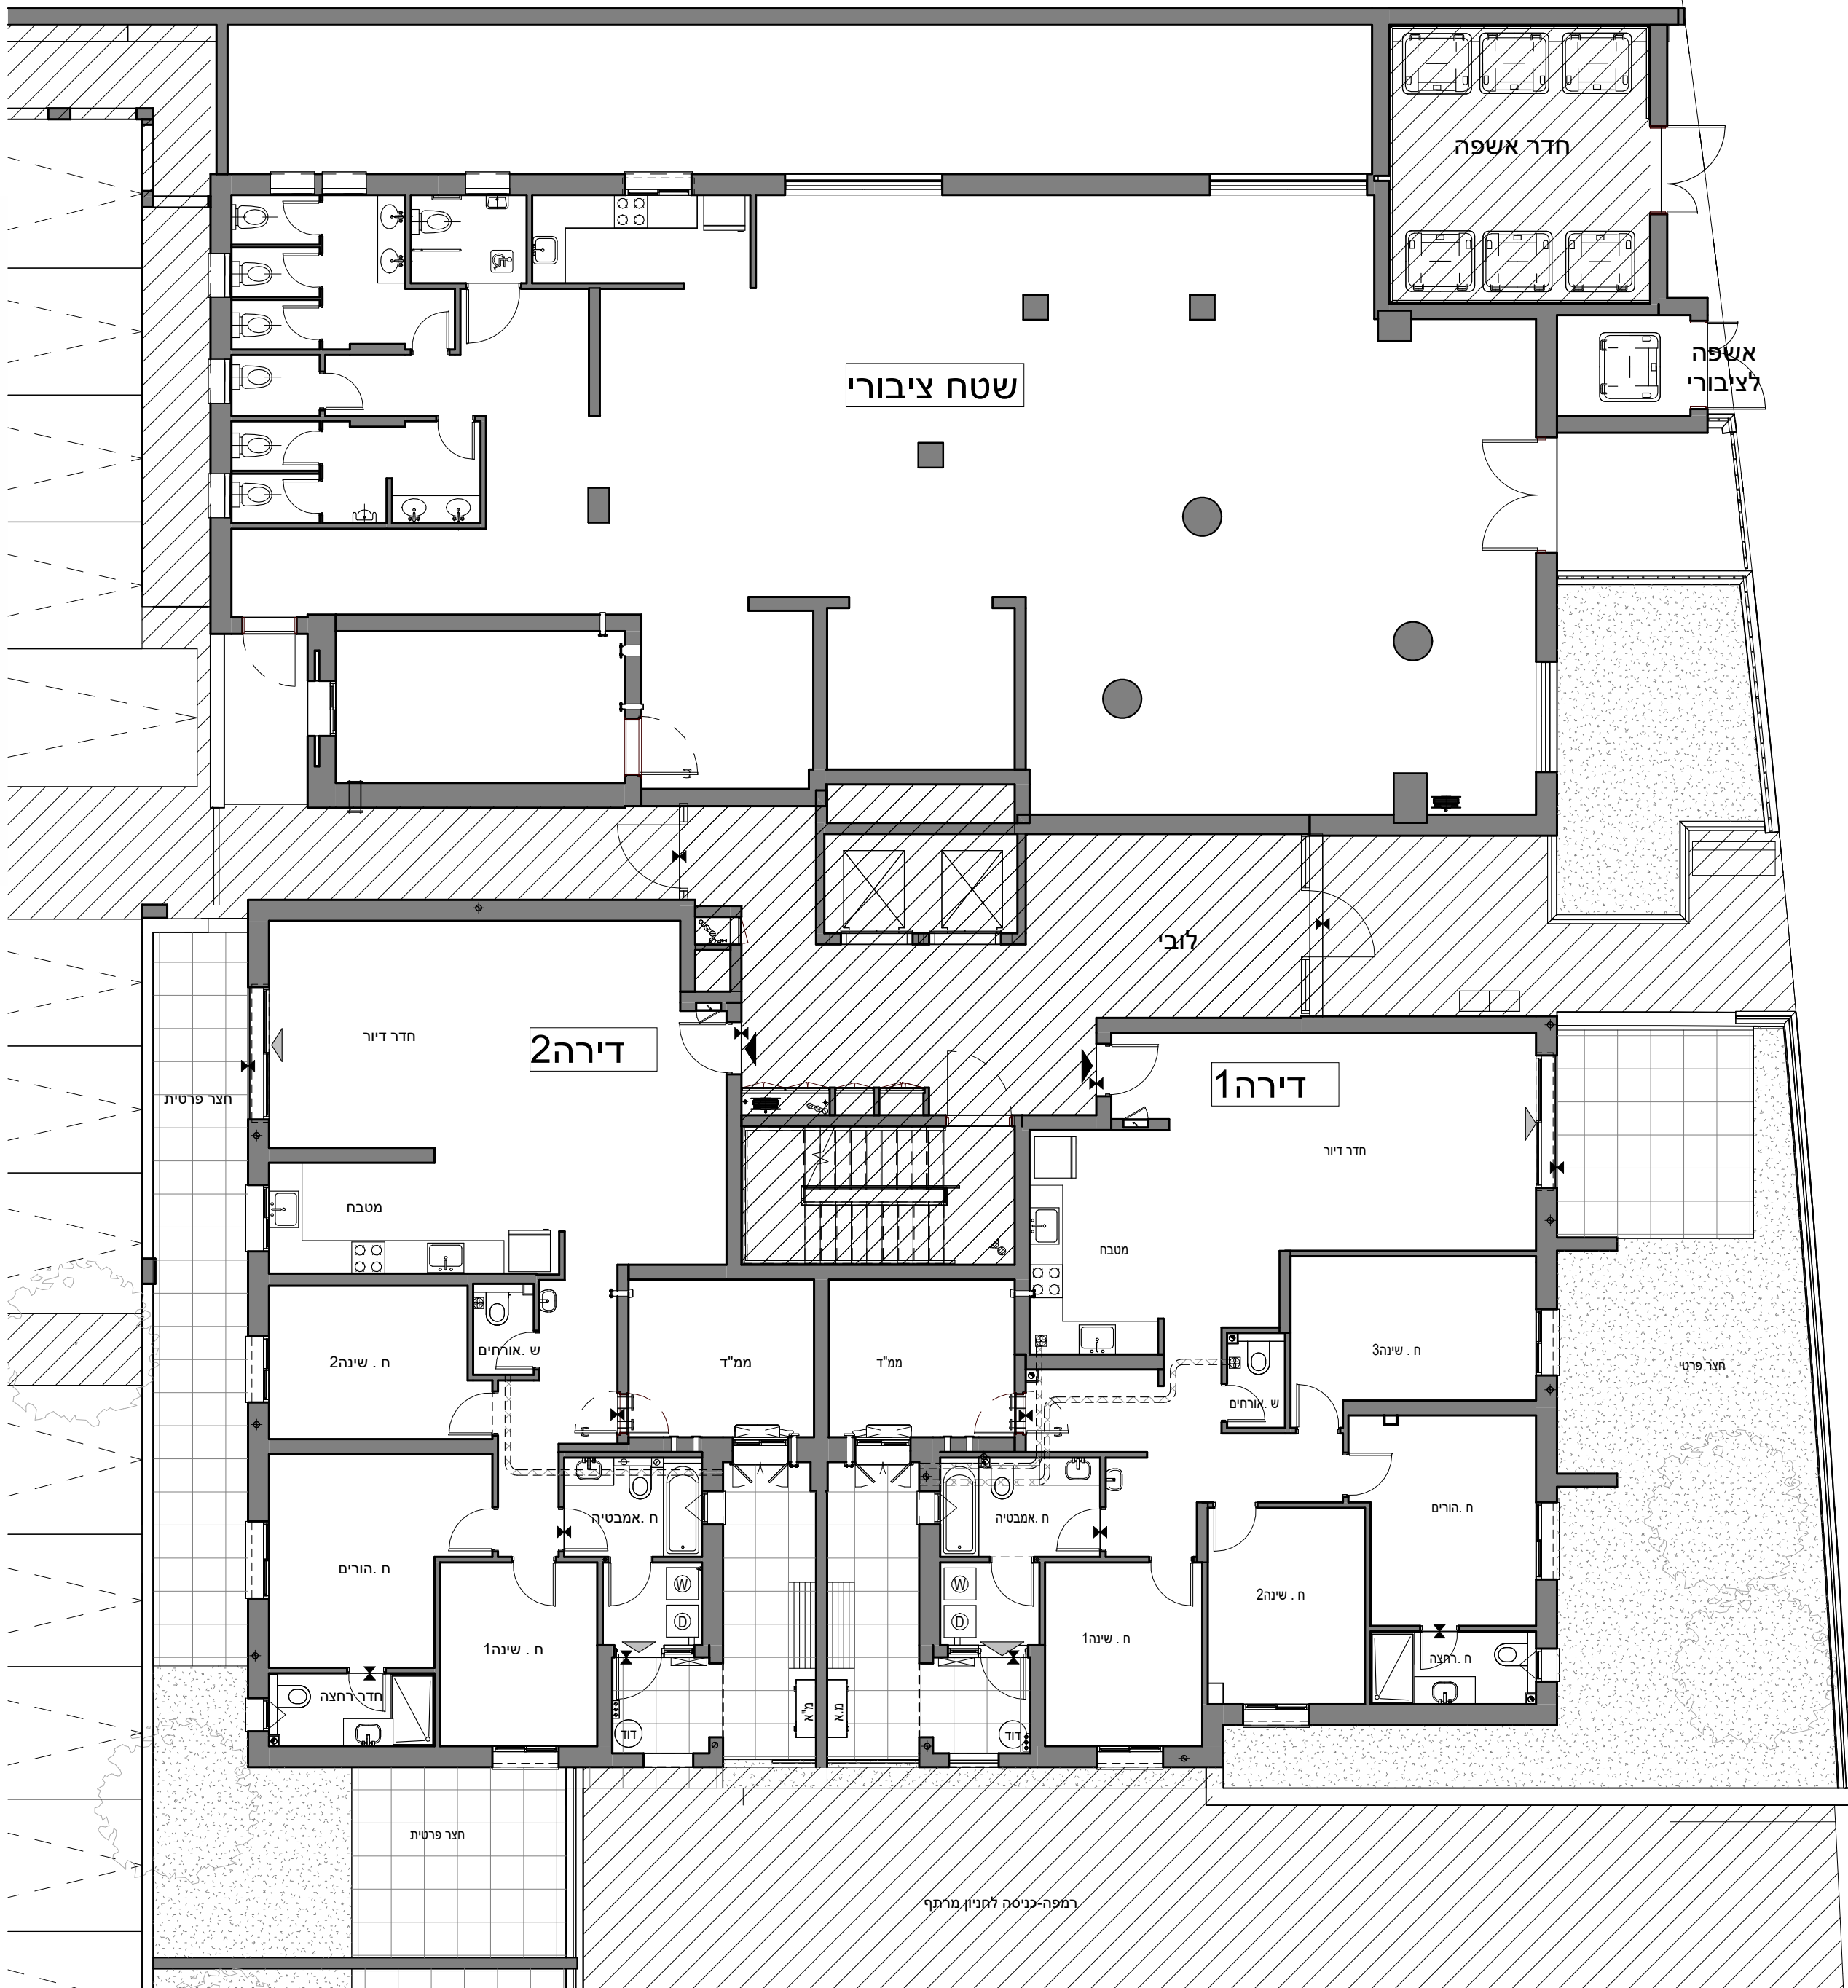

תשריט מכר

יתכנו שינויים לטובת אלמנטים קונסטרוקטיביים ומערכות הבניין בהתאם להנחיות היועצים מטעם החברה ודרישות הרשויות המוסמכות. מותנה בקבלת היתר בנייה .



גולן-גולדשמידט
אור אדריכלים
גרובינגר4ראשון לציון
03-9523313
office@arch-y-r.co.il